



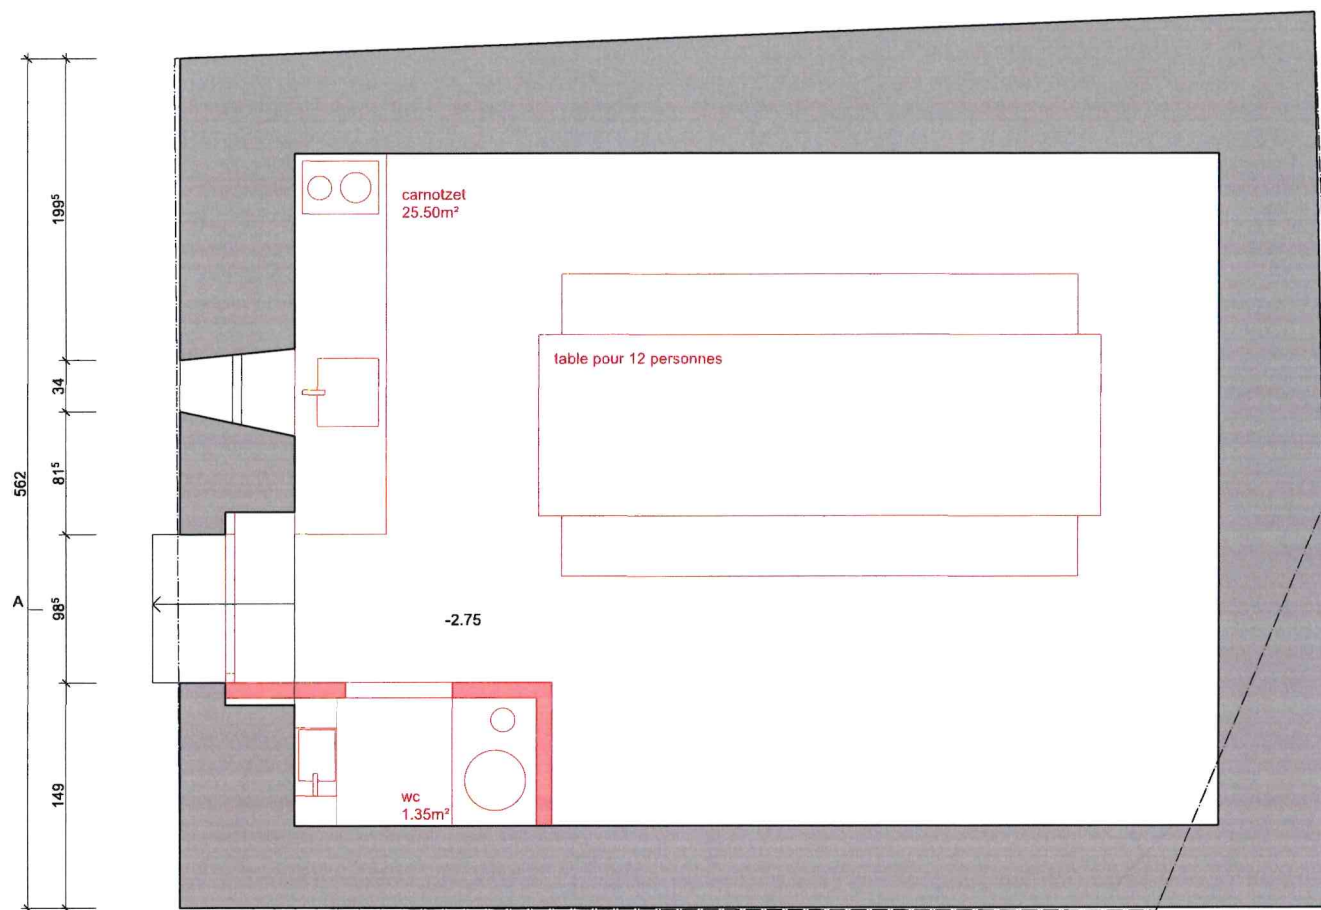

rez inférieur

Requérant et propriétaire:
Le RAKA SA

Auteur des plans:
cheseauxrey associés sa
Olivier Cheseaux - architecte hes

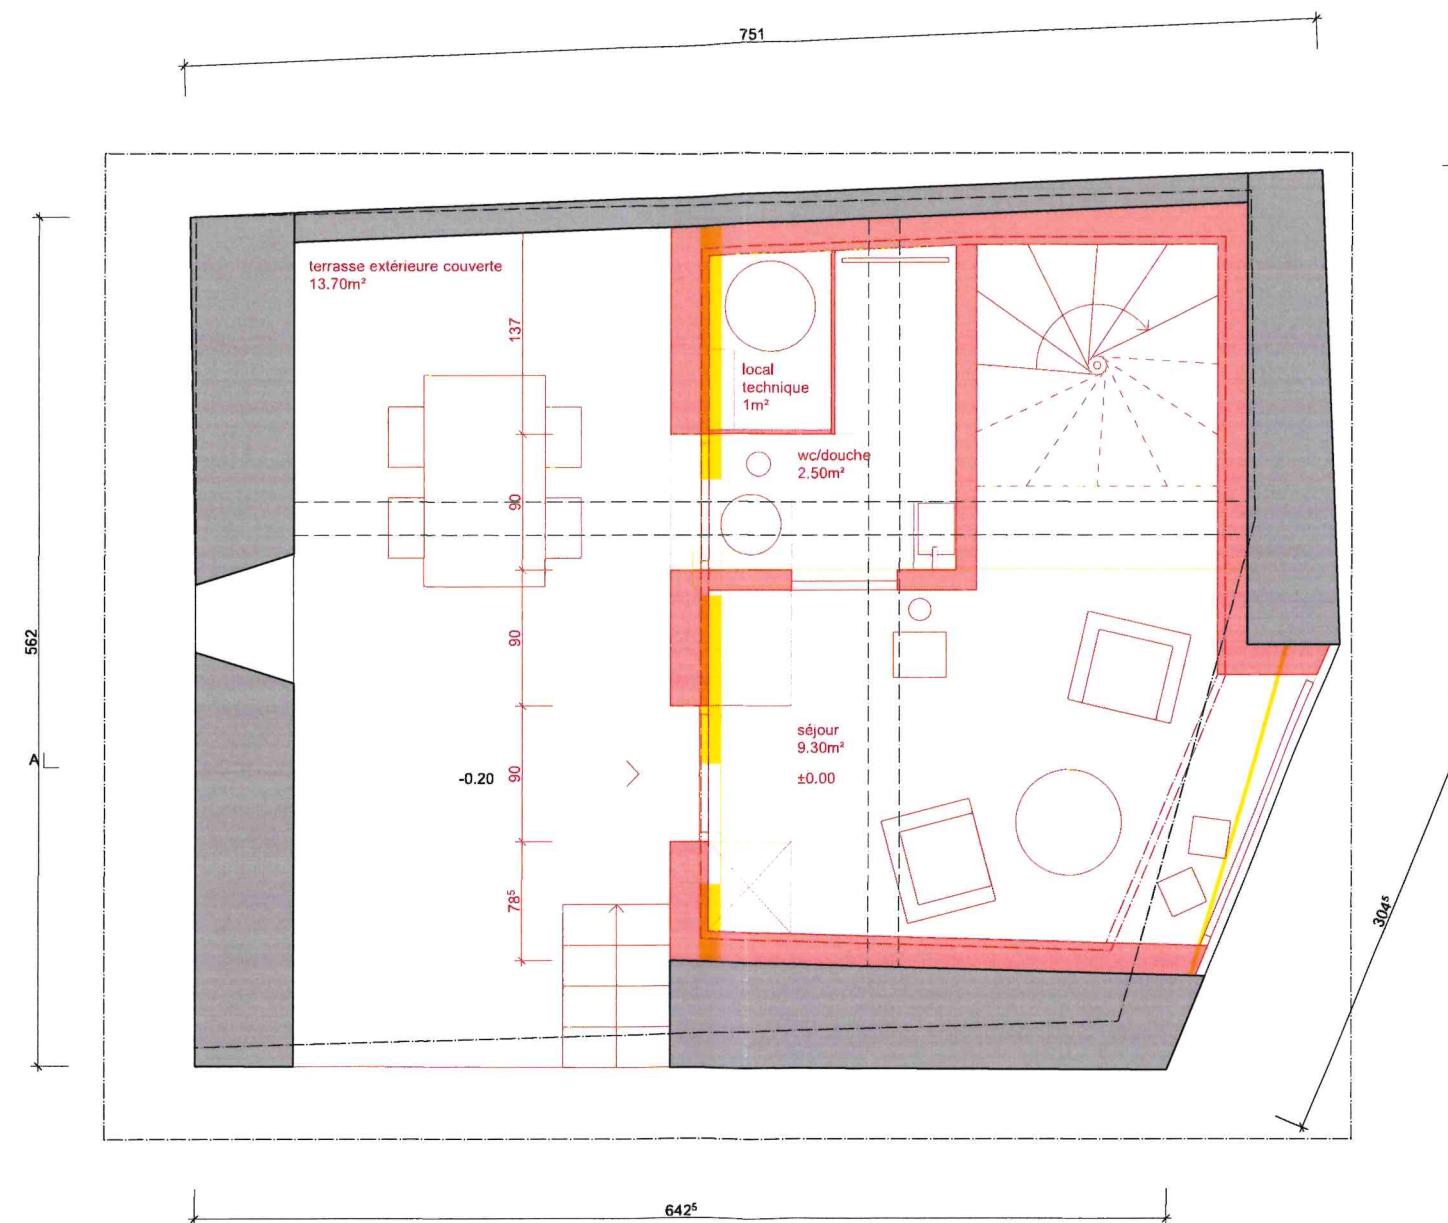

rez supérieur

à construire à démolir

mise à l'enquête

CHESEAUXREY associés sa


rakka lodges
blancherie 61
1950 sion
027 398 35 03
info@cheseauxrey.ch
www.cheseauxrey.ch

échelle : 1:50
format : 42.00 / 29.70
dessin : GL
date : 04.10.2023
PLN : 21-511_5_Chez Félix.pln


5_Chez Félix - cadastre 244 - fiche 137

Rez inf. - Rez sup.

02_50

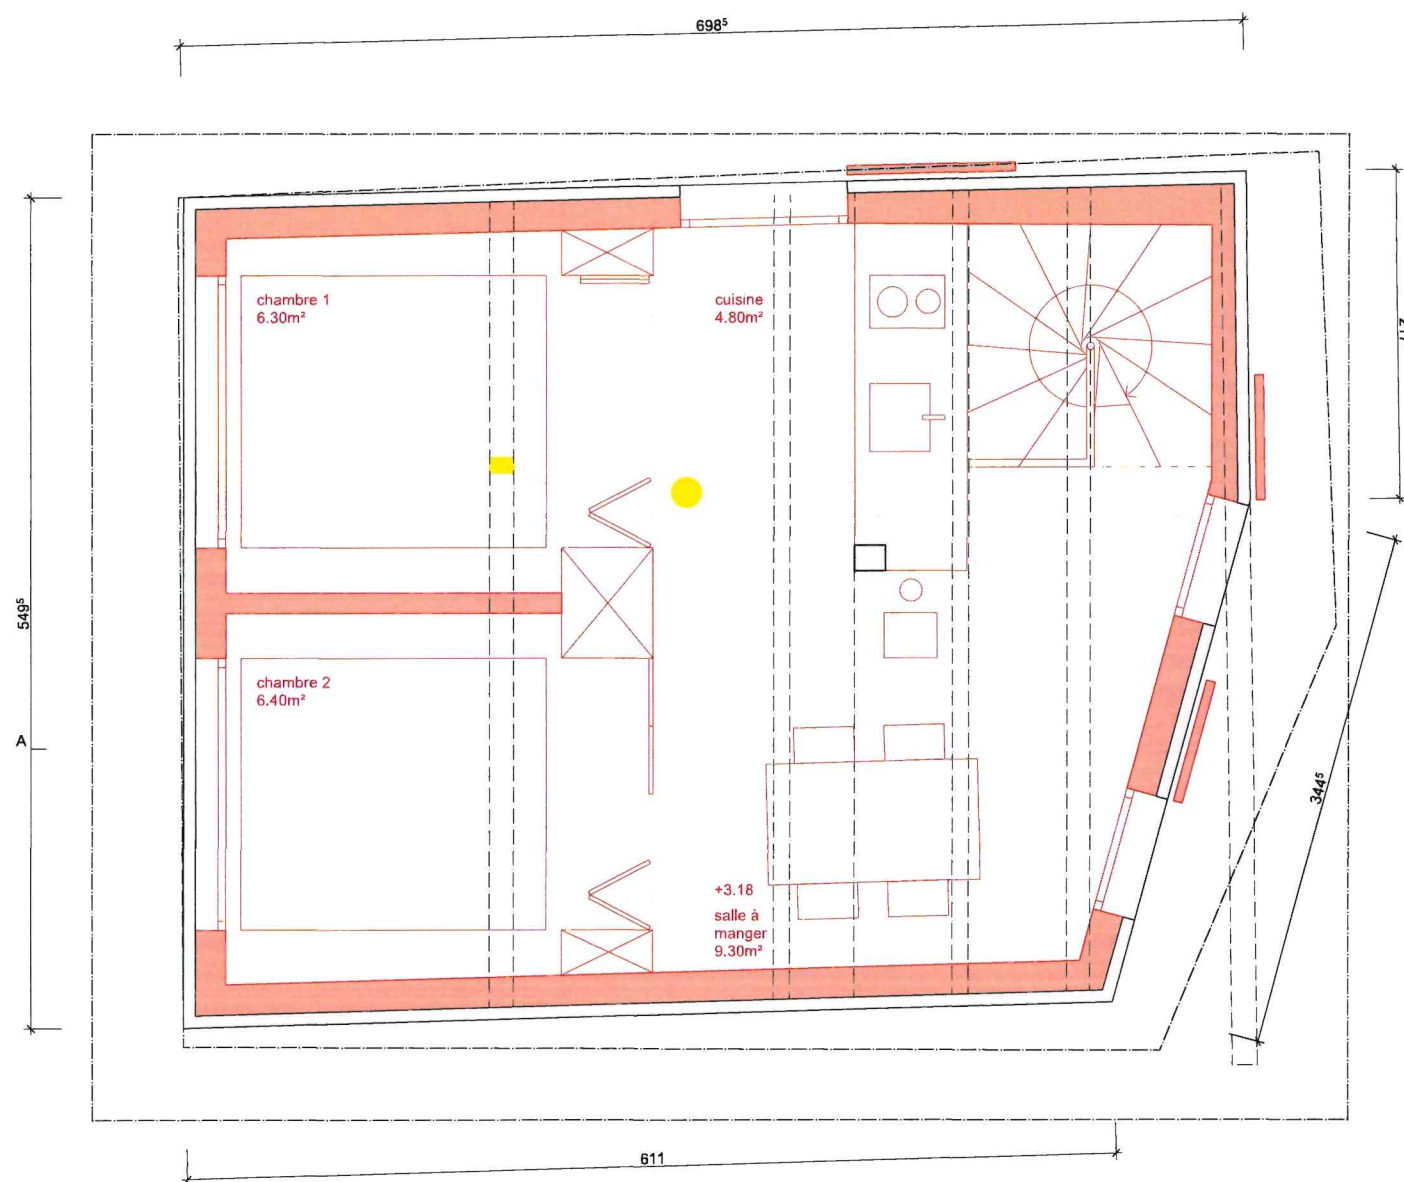

étage

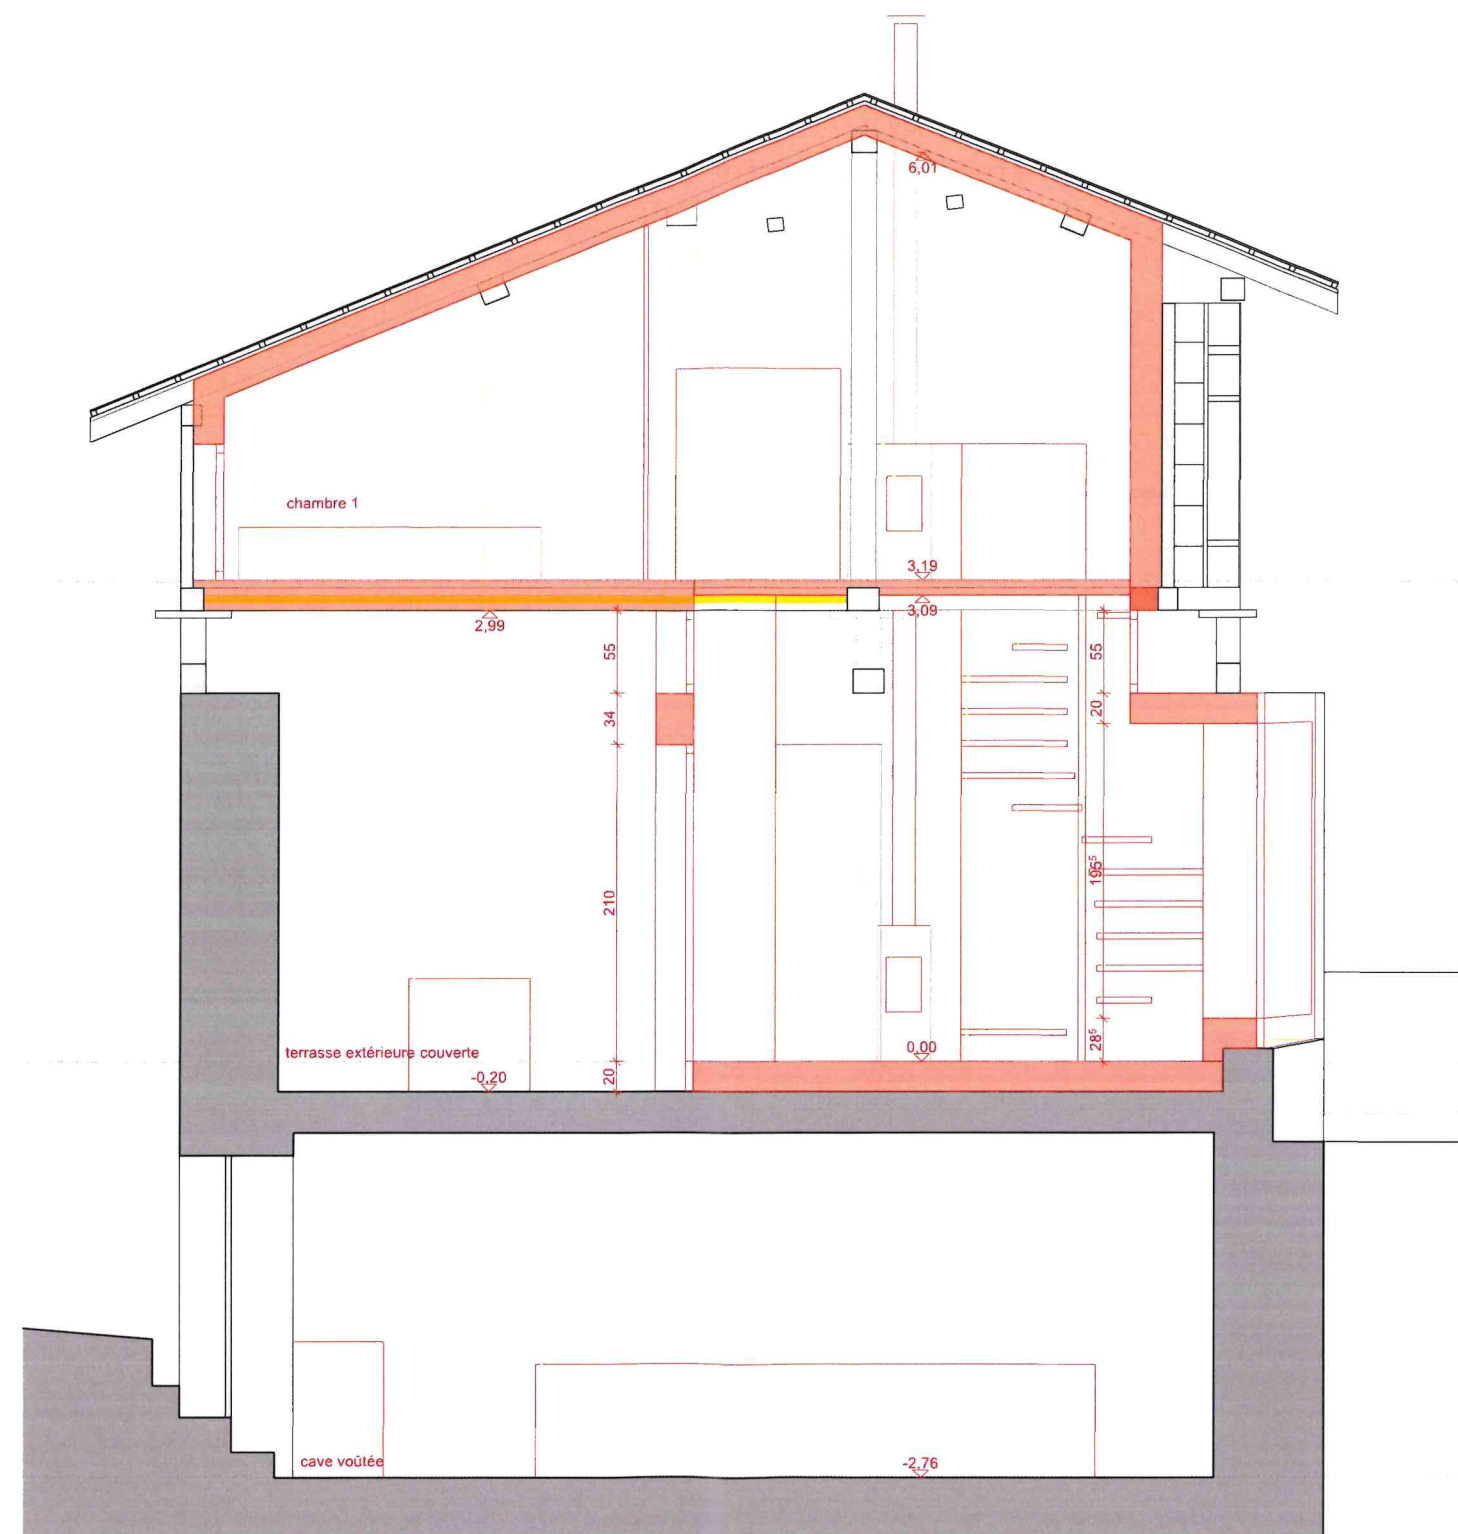

coupe a-a

Requérant et propriétaire:
Le RAKA SA

Auteur des plans:
cheseauxrey associés sa
Olivier Cheseaux - architecte hes

CHESEAUXREY associés sa

rakka lodges
blancherie 61
1950 sion
027 398 35 03
info@cheseauxrey.ch
www.cheseauxrey.ch

échelle : 1:50
format : 42.00 / 29.70
dessin : GL
date : 04.10.2023
PLN : 21-511_5_Chez Félix.pln


5_Chez Félix - cadastre 244 - fiche 137

à construire à démolir

mise à l'enquête

Etage - Coupe

03_50

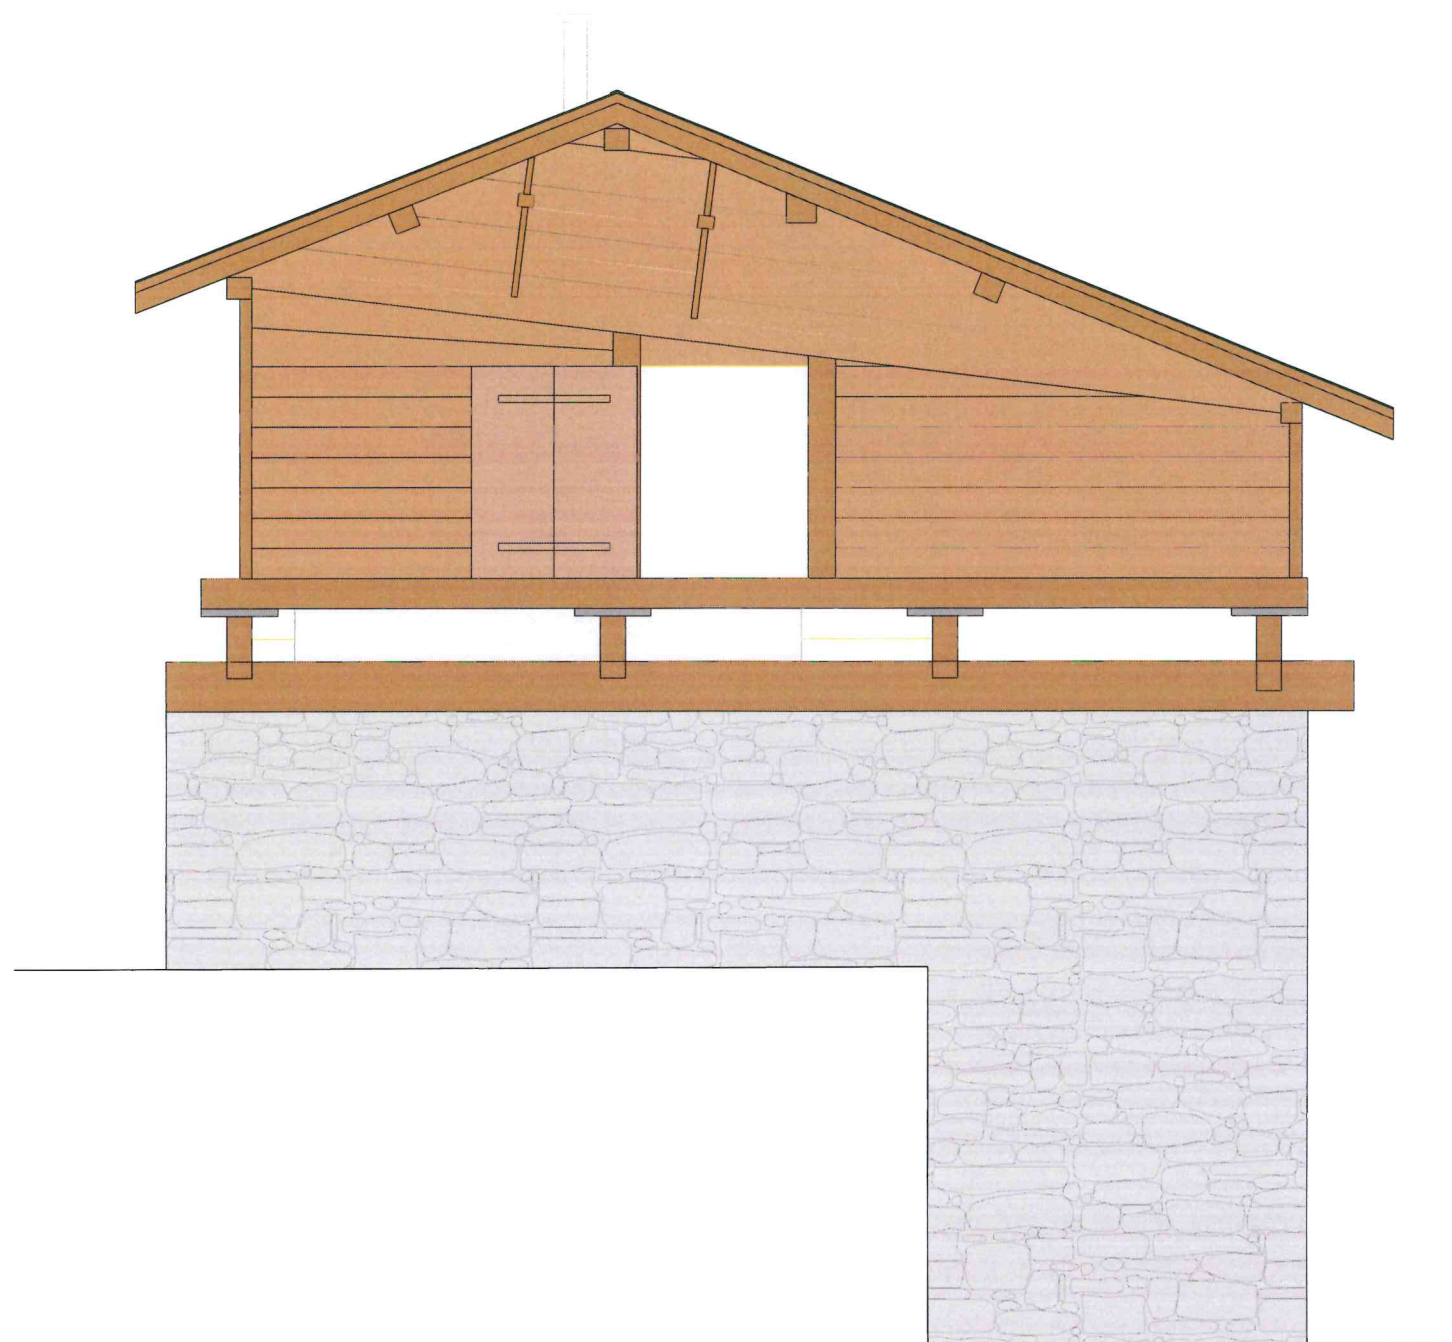

façade nord



façade sud

à construire à démolir

CHESEAUXREY associés sa

mise à l'enquête

Requérant et propriétaire:
Le RAKA SA


Auteur des plans:
cheseauxrey associés sa
Olivier Cheseaux - architecte hes

rakka lodges
blancherie 61
1950 sion
027 398 35 03
info@cheseauxrey.ch
www.cheseauxrey.ch


échelle : 1:50
format : 42.00 / 29.70
dessin : GL
date : 04.10.2023
PLN : 21-511_5_Chez Félix.pln

5_Chez Félix - cadastre 244 - fiche 137

Façades

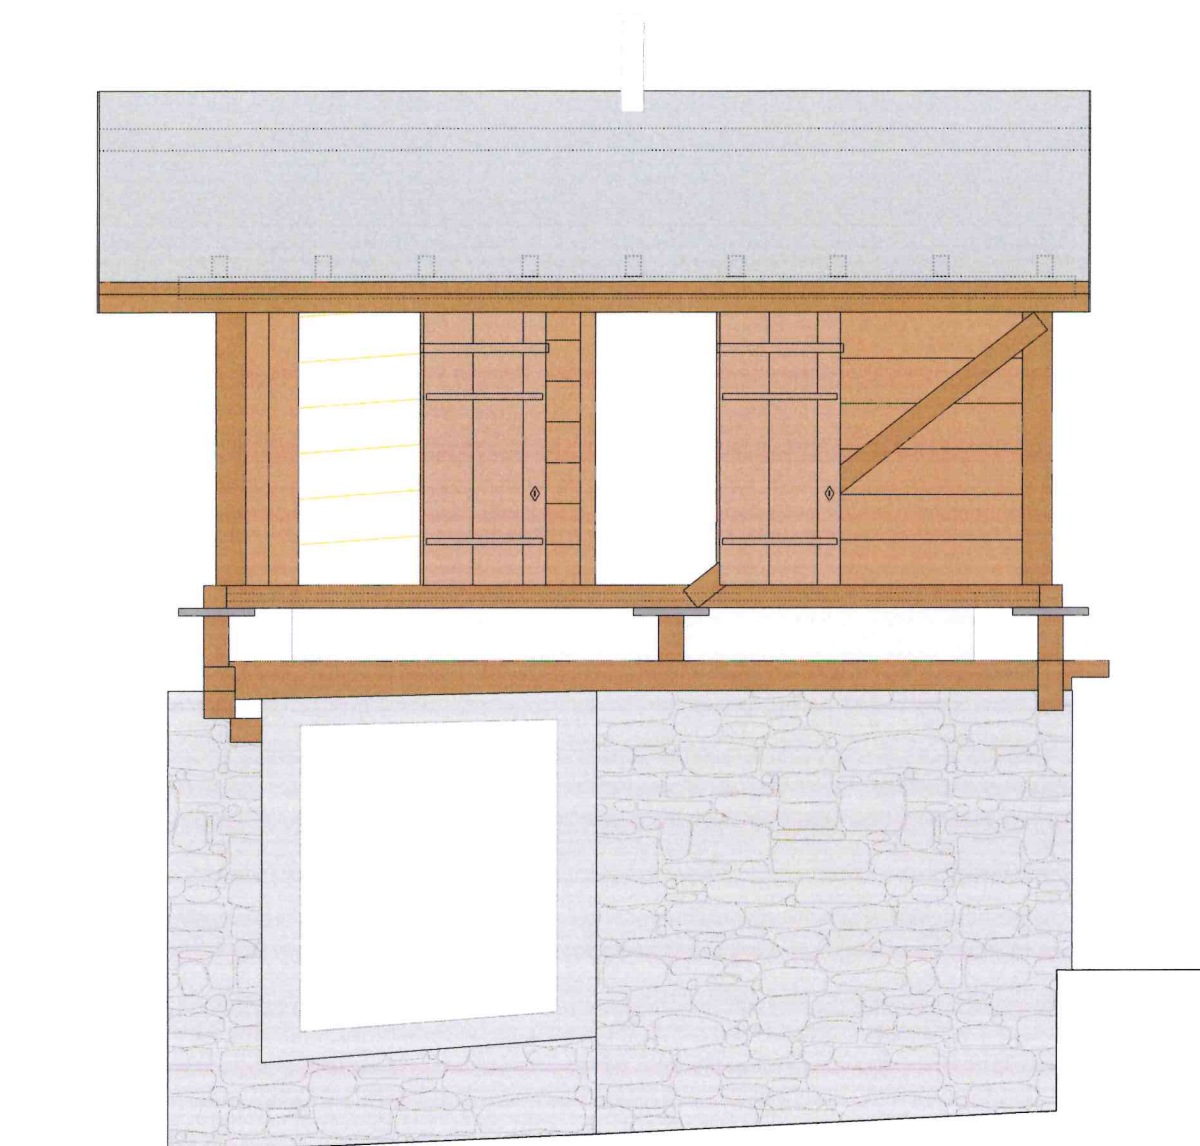

façade est

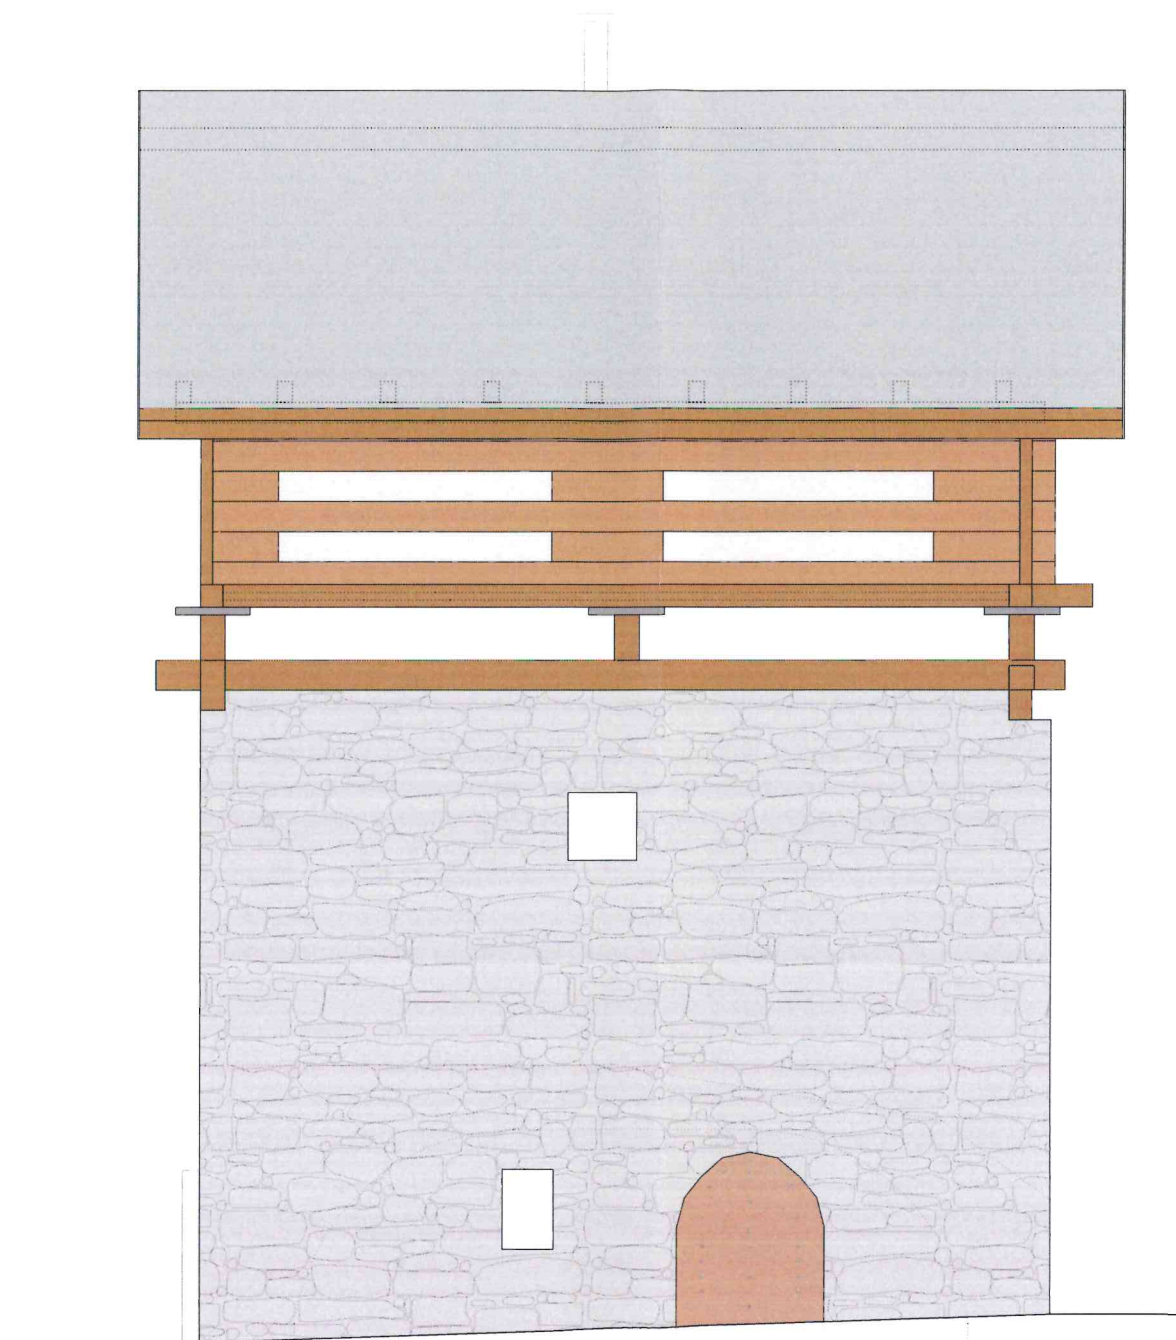

façade ouest

à construire à démolir

CHESEAUXREY associés sa

mise à l'enquête

rakka lodges

5_Chez Félix - cadastre 244 - fiche 137

blancherie 61
1950 sion
027 398 35 03
info@cheseauxrey.ch
www.cheseauxrey.ch

échelle : 1:50
format : 42.00 / 29.70
dessin : GL
date : 04.10.2023
PLN : 21-511_5_Chez Félix.pln

Façades

05_50

Requérant et propriétaire:
Le RAKA SA

Auteur des plans:
cheseauxrey associés sa
Olivier Cheseaux - architecte hes