


**projet d'une transformation de l'hôtel
le Napoléon**

parcelle n°321
Commune Bourg-Saint_Pierre

Avant-projet 2
Sion, mars 2025



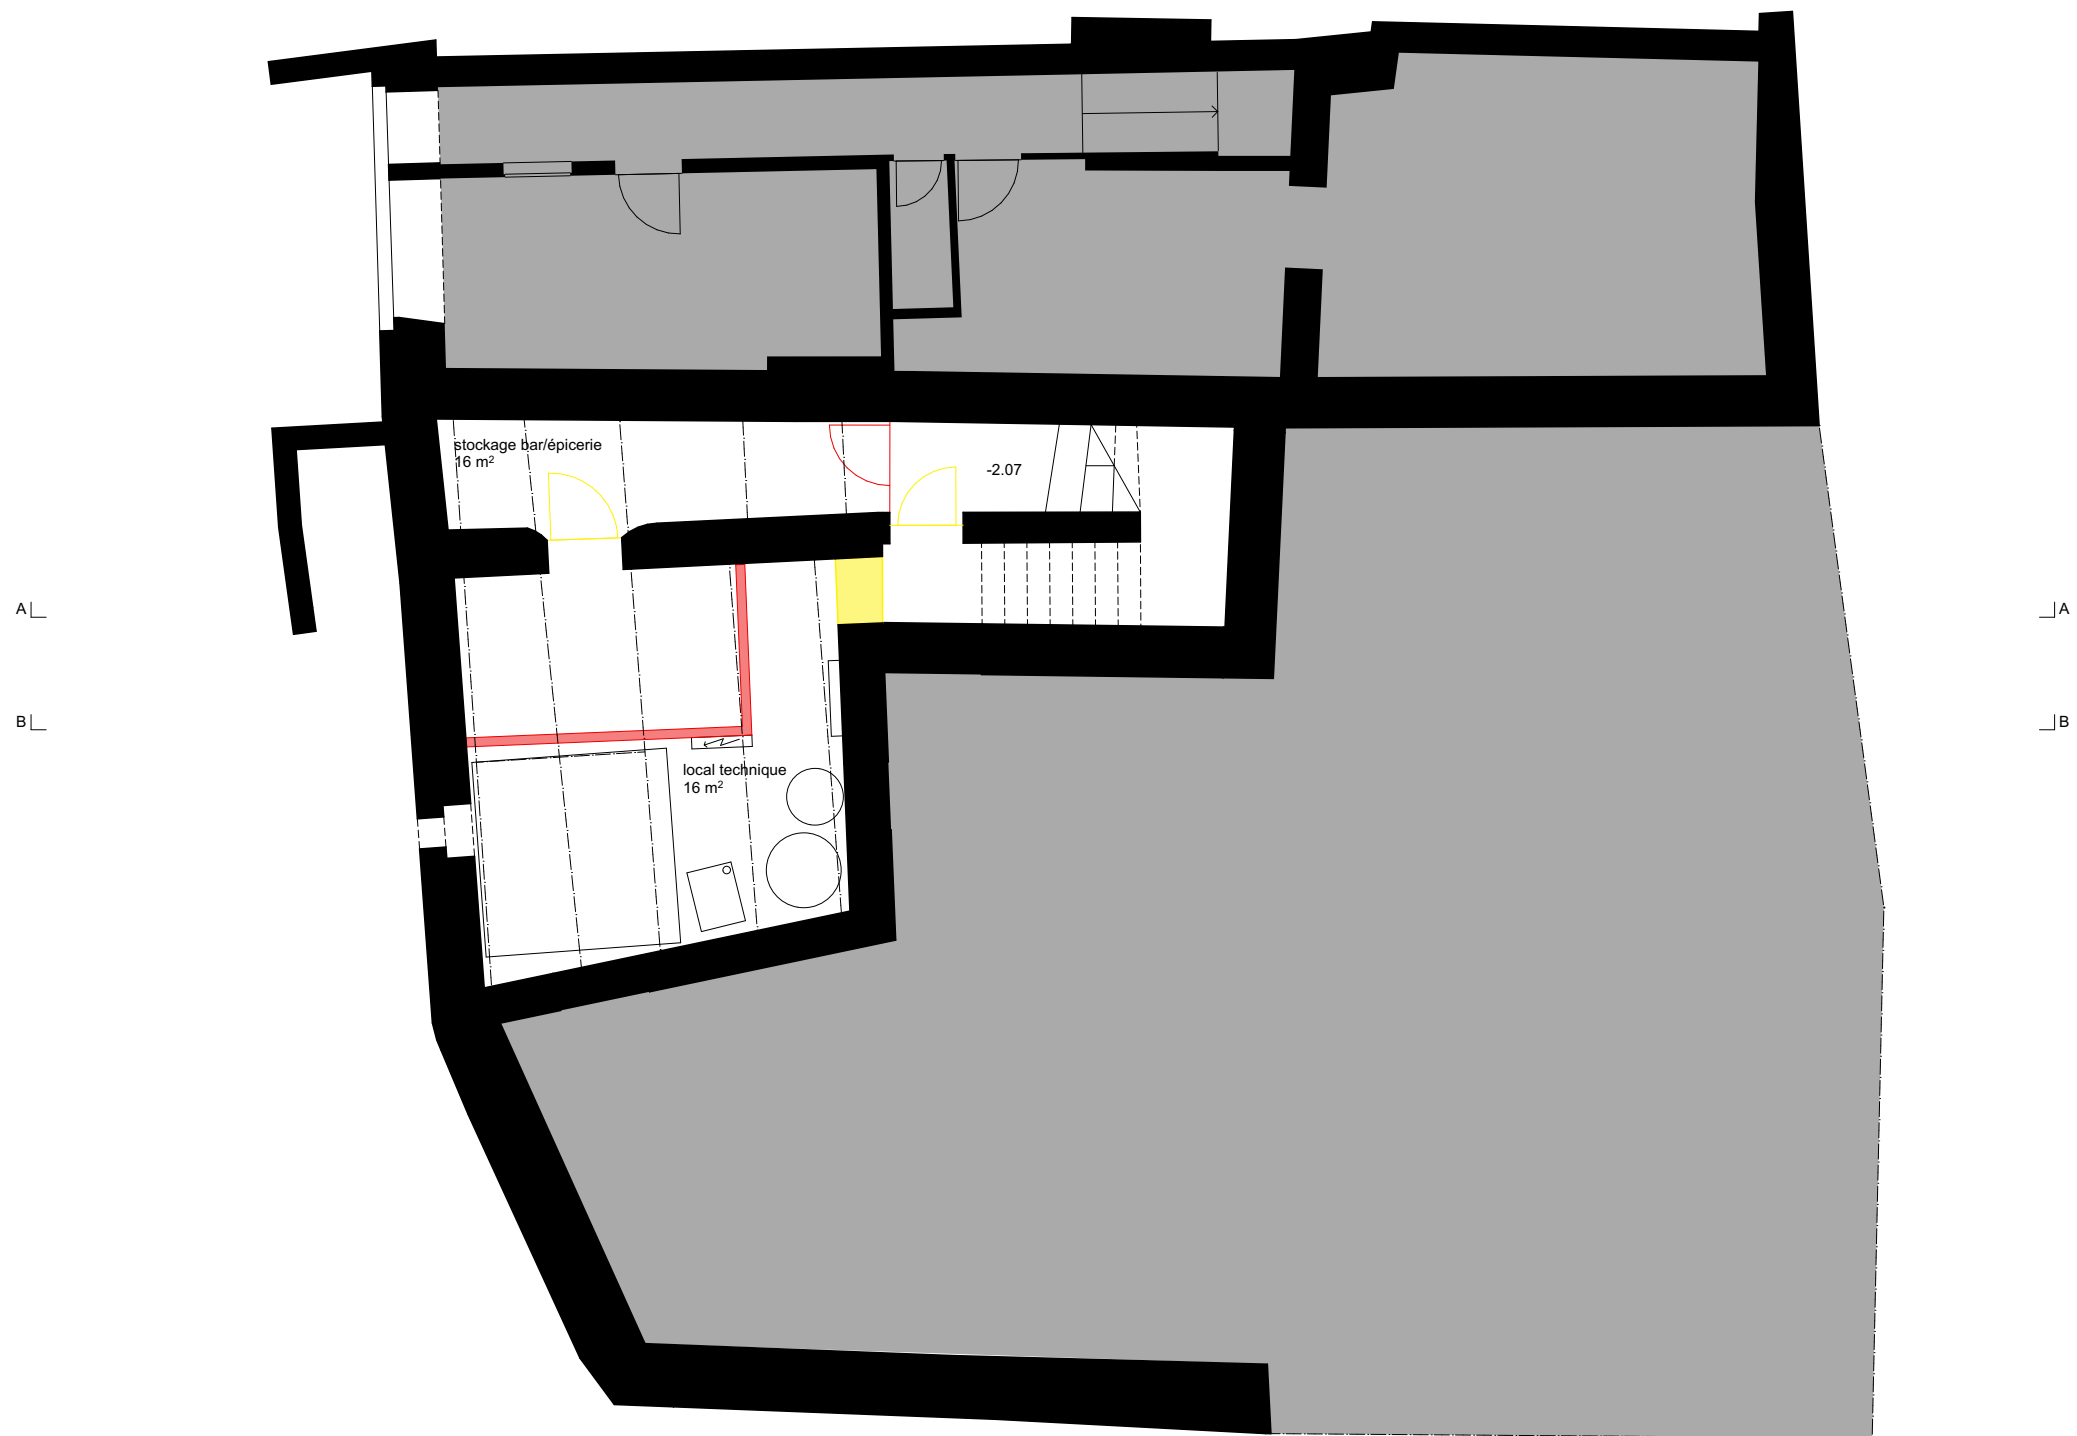

à construire à démolir

CHESEAUXREY associés sa

Avant-projet

rakka lodges
blancherie 61
1950 sion
027 398 35 03
info@cheseauxrey.ch
www.cheseauxrey.ch

échelle : 1:100
format : 42.00 / 29.70
dessin : NI
date : 06.03.2025
PLN : 511_napoléon_avant-projet-2.pln

10_le Napoléon - cadastre 321 - fiche 121

Sous-sol



à construire à démolir

CHESEAUXREY associés sa

Avant-projet

rakka lodges
blancherie 61
1950 sion
027 398 35 03
info@cheseauxrey.ch
www.cheseauxrey.ch

échelle : 1:100
format : 42.00 / 29.70
dessin : NI
date : 06.03.2025
PLN : 511_napoléon_avant-projet-2.pln

10_le Napoléon - cadastre 321 - fiche 121

Rez inférieur



à construire à démolir

CHESEAUXREY associés sa

Avant-projet

rakka lodges 10_le Napoléon - cadastre 321 - fiche 121
blancherie 61 échelle : 1:100
1950 sion format : 42.00 / 29.70
027 398 35 03 dessin : NI
info@cheseauxrey.ch date : 06.03.2025
www.cheseauxrey.ch PLN : 511_napoléon_avant-projet-2.pln

Rez supérieur



à construire à démolir

CHESEAUXREY associés sa

Avant-projet

rakka lodges 10_Le Napoléon - cadastre 321 - fiche 121
blancherie 61 échelle : 1:100
1950 sion format : 42.00 / 29.70
027 398 35 03 dessin : NI
info@cheseauxrey.ch date : 06.03.2025
www.cheseauxrey.ch PLN : 511_napoléon_avant-projet-2.pln

1er étage



à construire à démolir

CHESEAUXREY associés sa

Avant-projet

rakka lodges
blancherie 61
1950 sion
027 398 35 03
info@cheseauxrey.ch
www.cheseauxrey.ch

échelle : 1:100
format : 42.00 / 29.70
dessin : NI
date : 06.03.2025
PLN : 511_napoléon_avant-projet-2.pln

10_le Napoléon - cadastre 321 - fiche 121

2ème étage




à construire à démolir

CHESEAUXREY associés sa

Avant-projet

rakka lodges 10_le Napoléon - cadastre 321 - fiche 121
blancherie 61 échelle : 1:100
1950 sion format : 42.00 / 29.70
027 398 35 03 dessin : NI
info@cheseauxrey.ch date : 06.03.2025
www.cheseauxrey.ch PLN : 511_napoléon_avant-projet-2.pln

Combles

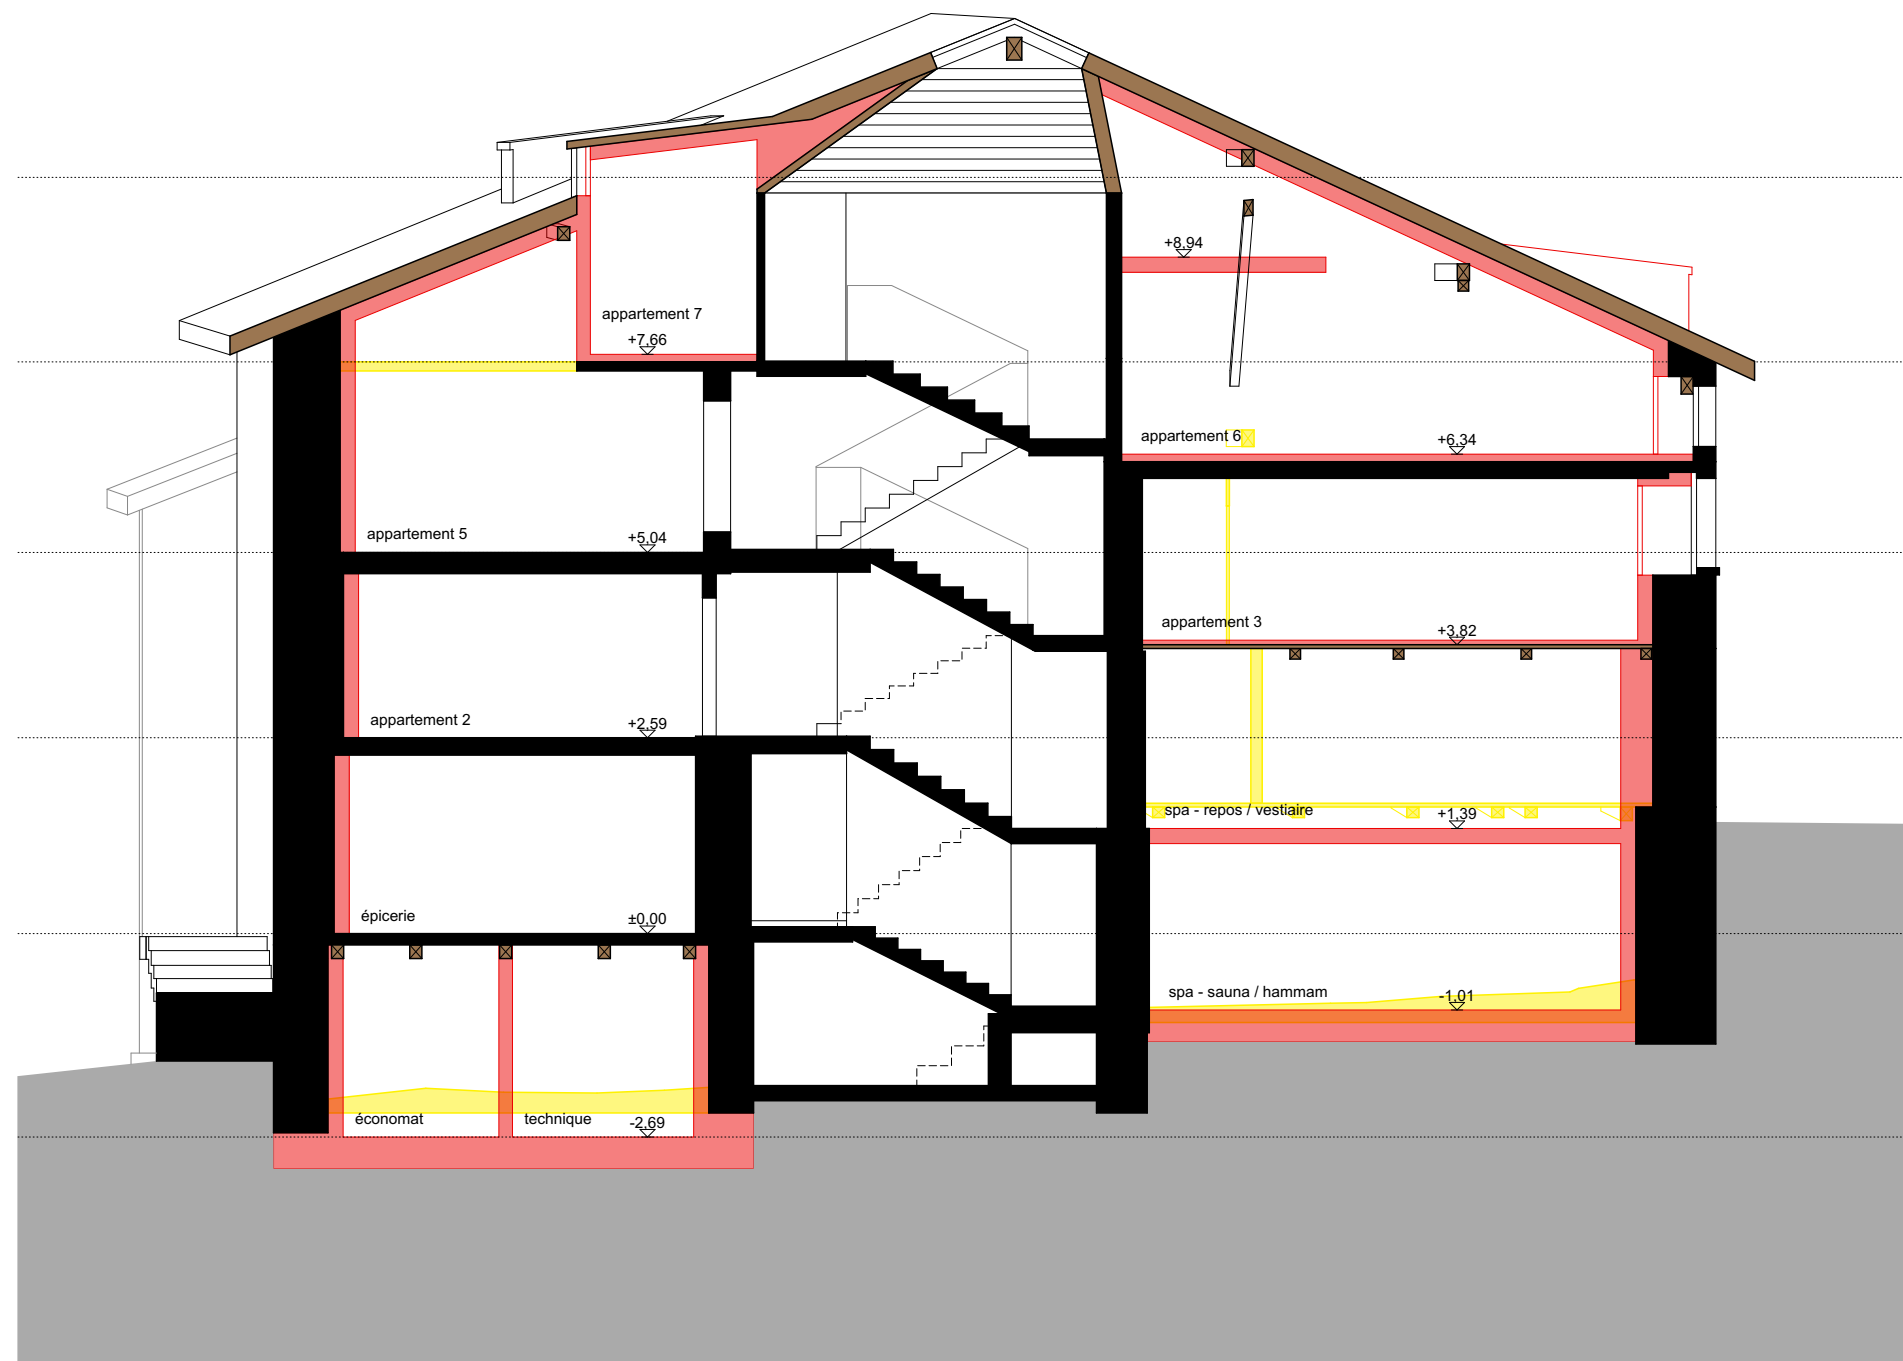

coupe A-A

à construire à démolir

CHESEAUXREY associés sa


Avant-projet

rakka lodges
blancherie 61
1950 sion
027 398 35 03
info@cheseauxrey.ch
www.cheseauxrey.ch

échelle : 1:100
format : 42.00 / 29.70
dessin : NI
date : 06.03.2025
PLN : 511_napoléon_avant-projet-2.pln

10_le Napoléon - cadastre 321 - fiche 121

Coupe a-a

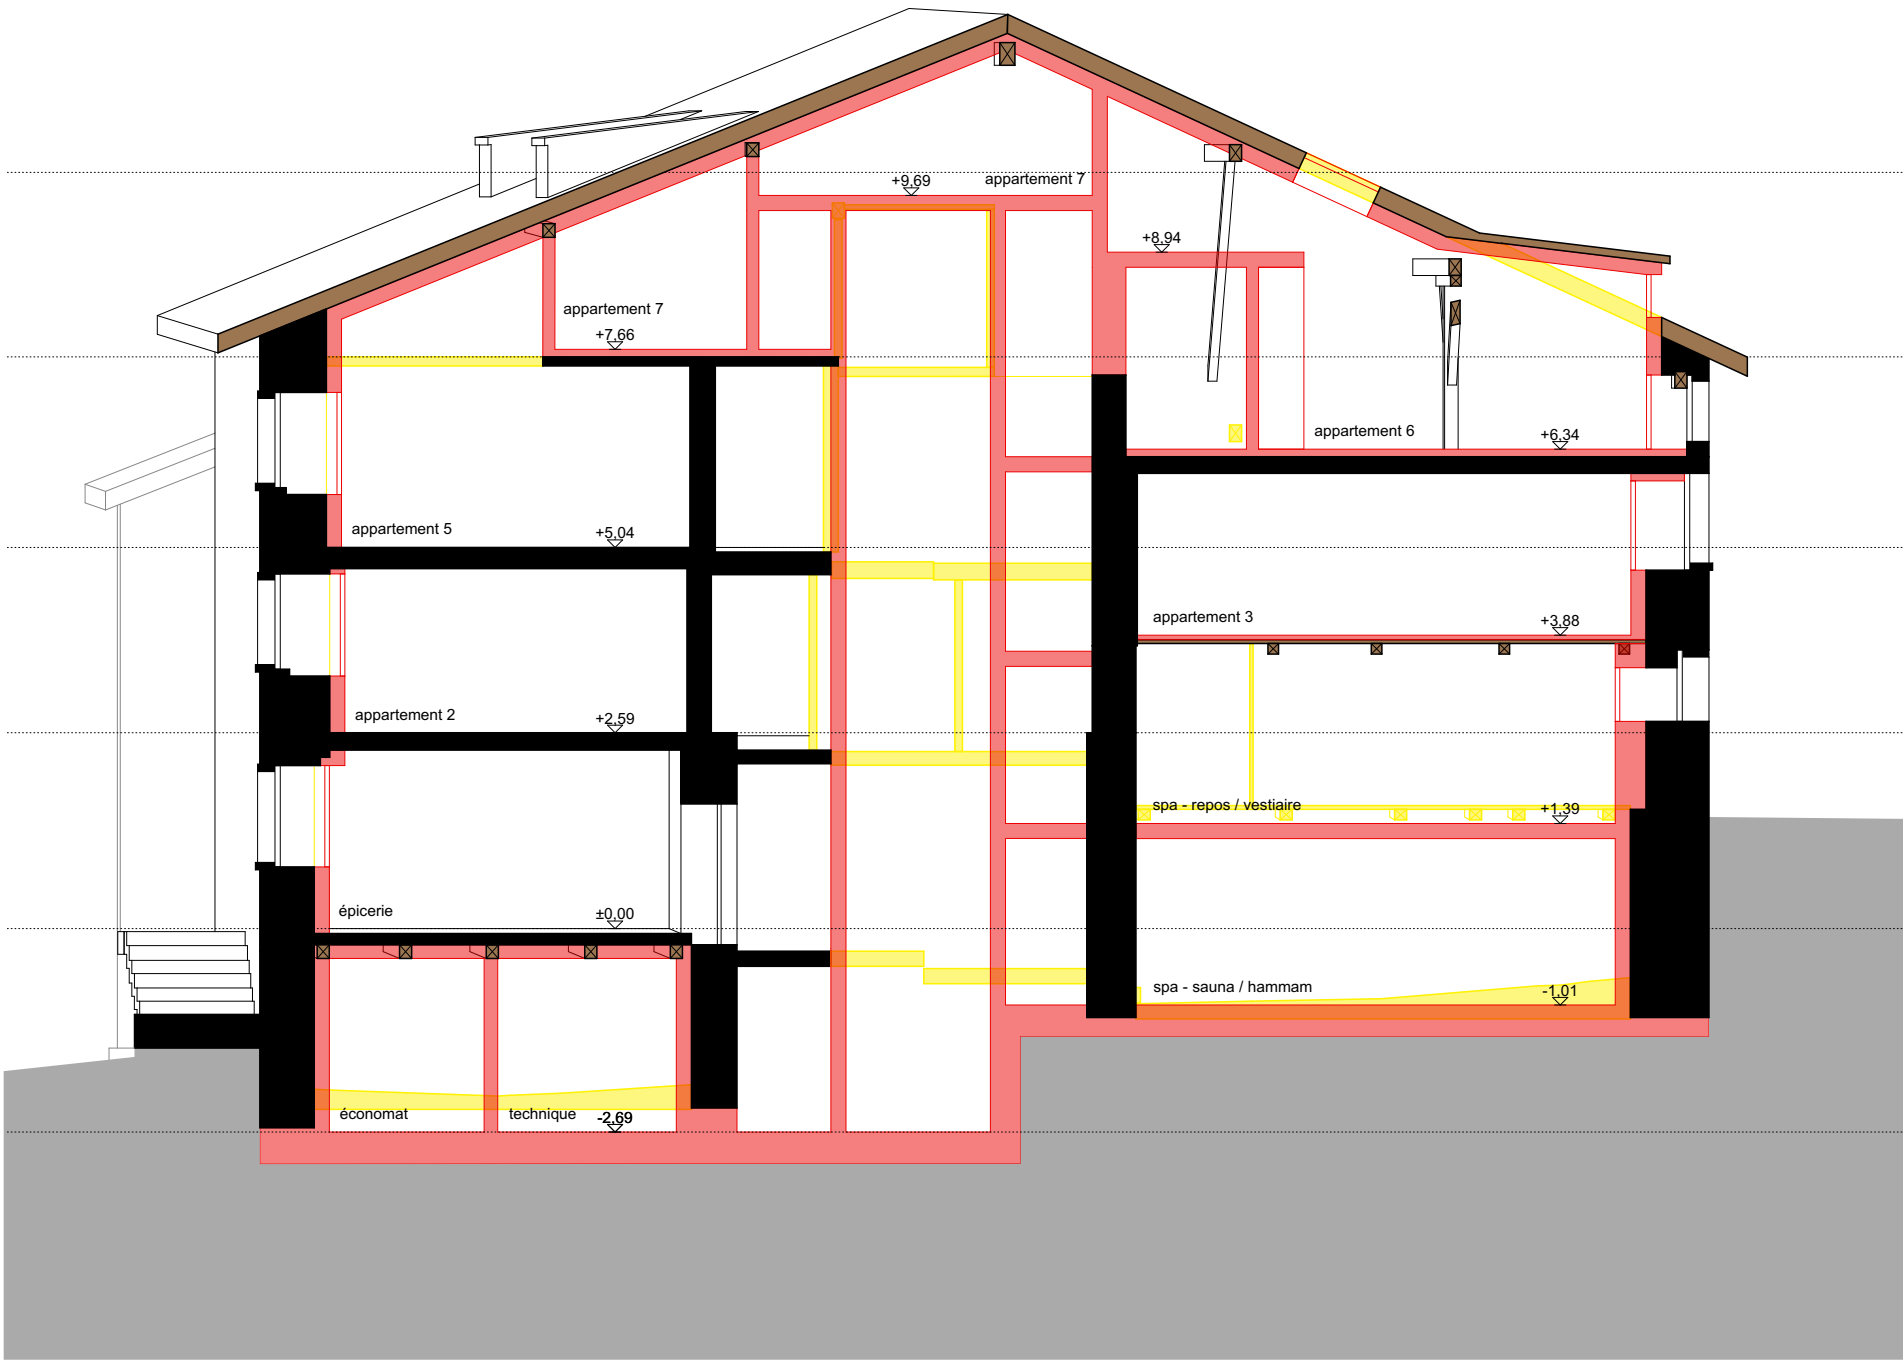

coupe B-B

à construire à démolir

CHESEAUXREY associés sa

Avant-projet

rakka lodges
blancherie 61
1950 sion
027 398 35 03
info@cheseauxrey.ch
www.cheseauxrey.ch

échelle : 1:100
format : 42.00 / 29.70
dessin : NI
date : 06.03.2025
PLN : 511_napoléon_avant-projet-2.pln

10_le Napoléon - cadastre 321 - fiche 121

Coupe b-b



façade est - rte de derrière

à construire à démolir

CHESEAUXREY associés sa

Avant-projet



rakka lodges
blancherie 61
1950 sion
027 398 35 03
info@cheseauxrey.ch
www.cheseauxrey.ch

échelle : 1:100
format : 42.00 / 29.70
dessin : NI
date : 06.03.2025
PLN : 511_napoléon_avant-projet-2.pln

10_le Napoléon - cadastre 321 - fiche 121

Façade est



façade ouest - rte du bourg

à construire à démolir

CHESEAUXREY associés sa

Avant-projet

rakka lodges
blancherie 61
1950 sion
027 398 35 03
info@cheseauxrey.ch
www.cheseauxrey.ch

échelle : 1:100
format : 42.00 / 29.70
dessin : NI
date : 06.03.2025
PLN : 511_napoléon_avant-projet-2.pln

10_le Napoléon - cadastre 321 - fiche 121

Façade ouest