
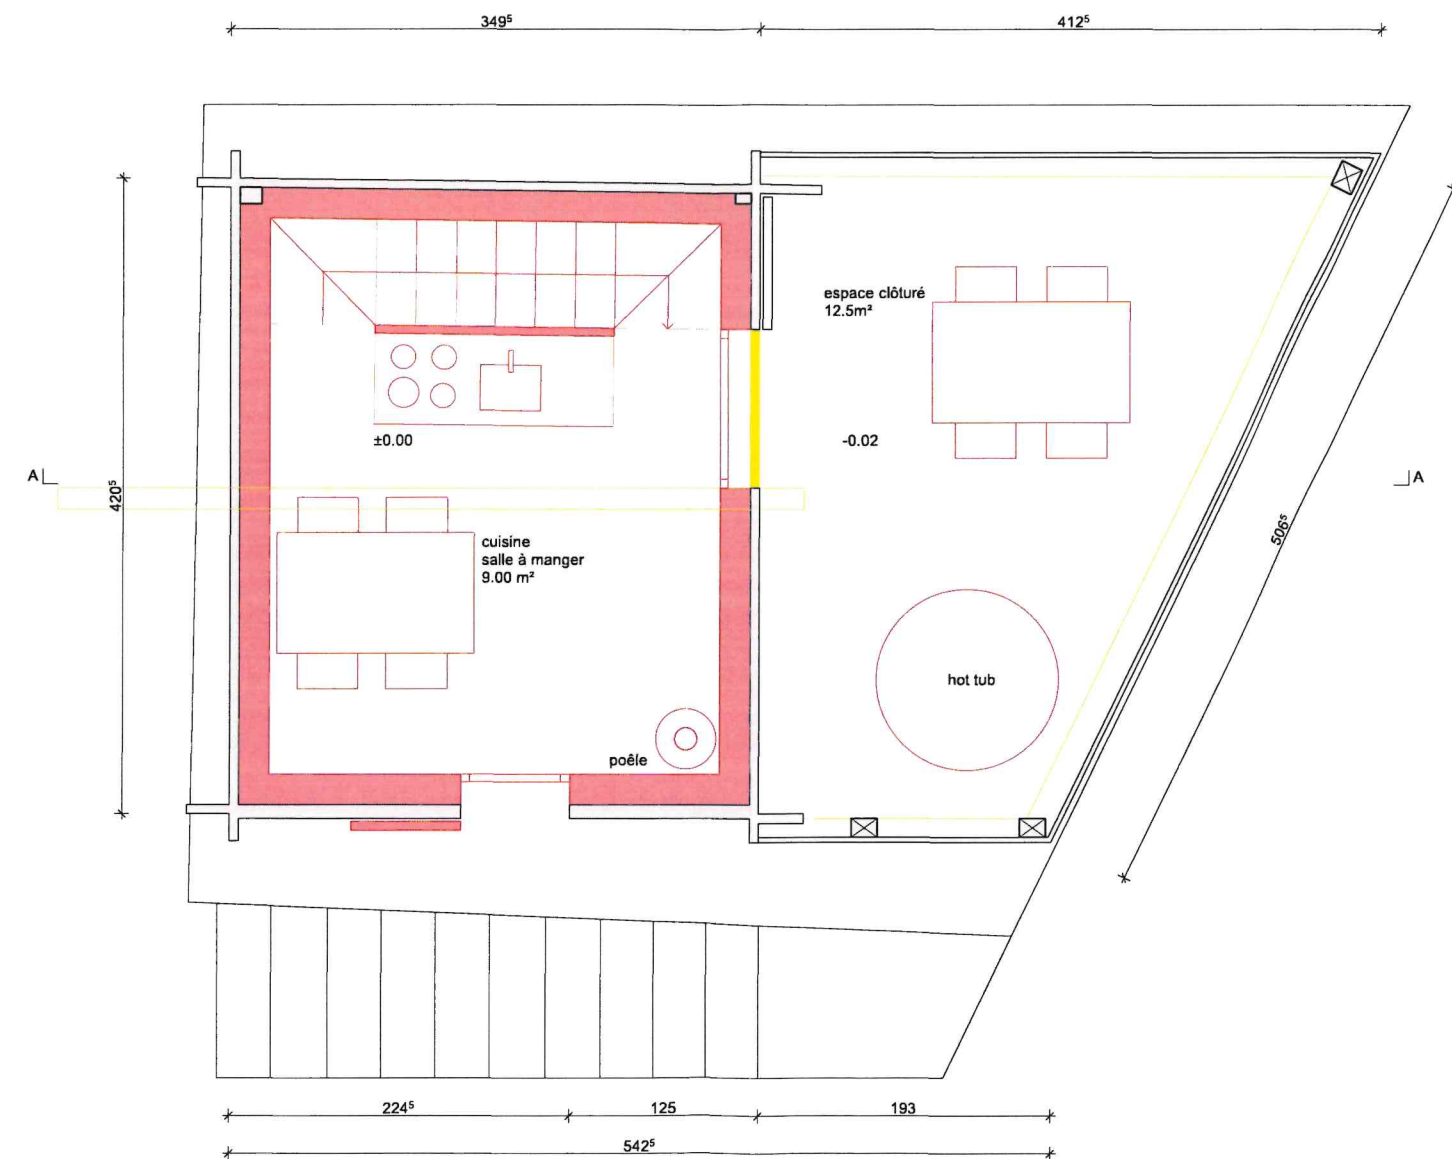


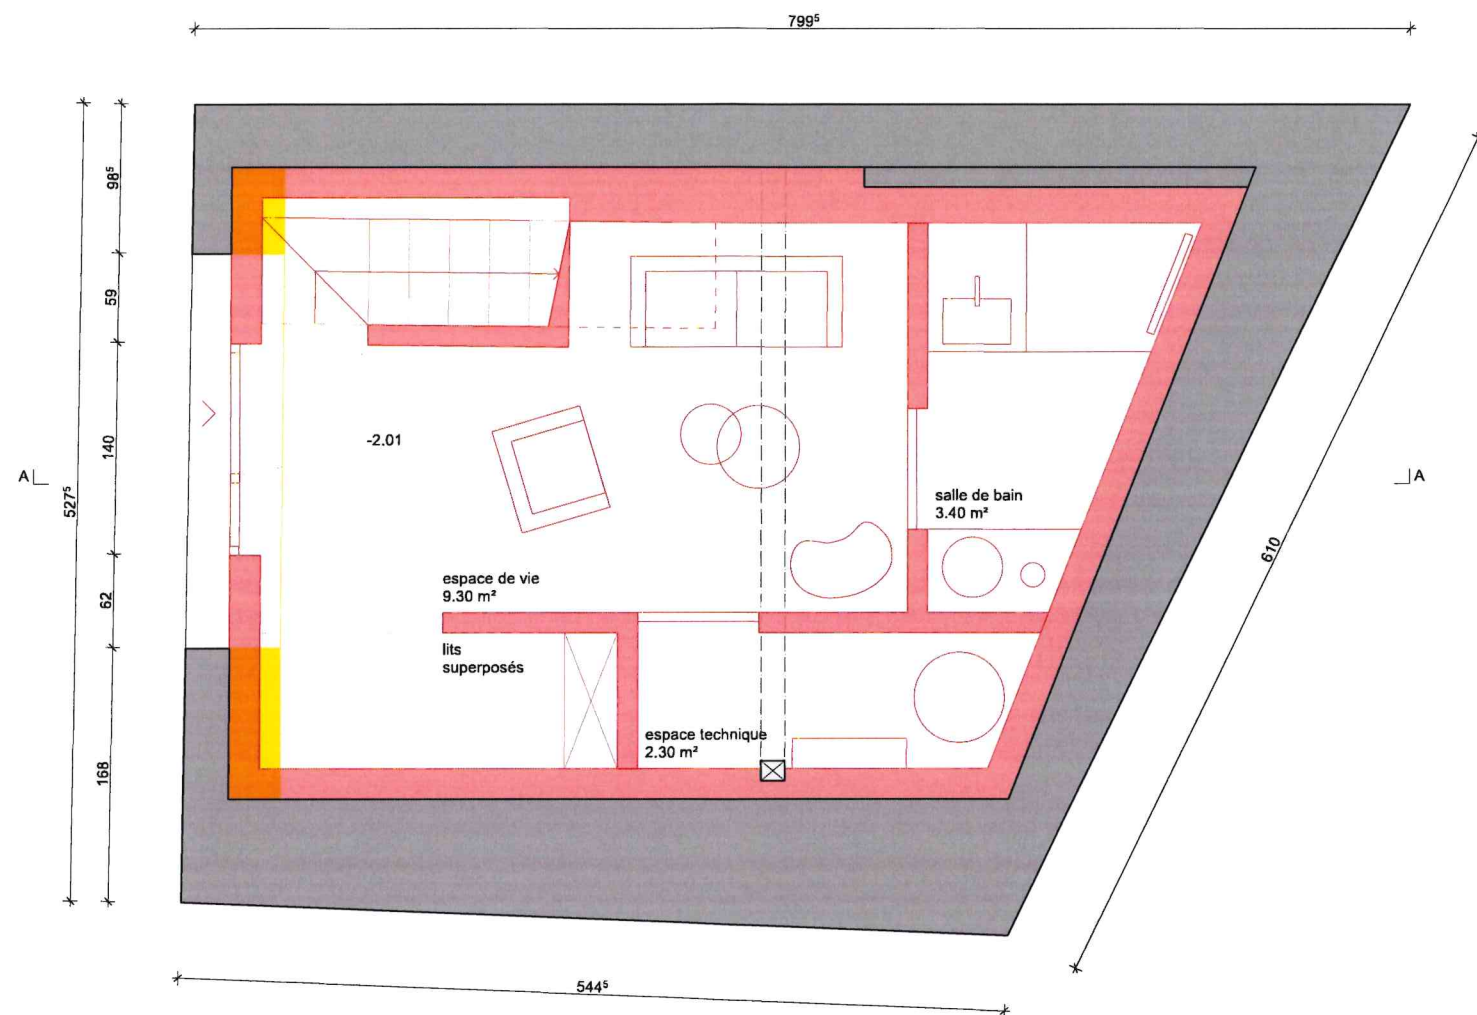

Requérant et propriétaire:
Le RAKA SA

Auteur des plans:
cheseauxrey associés sa
Olivier Cheseaux - architecte hes

CHESEAUXREY associés sa

rakka lodges
blancherie 61
1950 sion
027 398 35 03
info@cheseauxrey.ch
www.cheseauxrey.ch

échelle : 1:50
format : 42.00 / 29.70
dessin : GL
date : 16.10.2023
PLN : 21-511_1_Chez Marius.pln



1_Chez Marius - cadastre 207 - fiche 11

à construire à démolir

mise à l'enquête

Rez inf. - Rez sup.

02_50

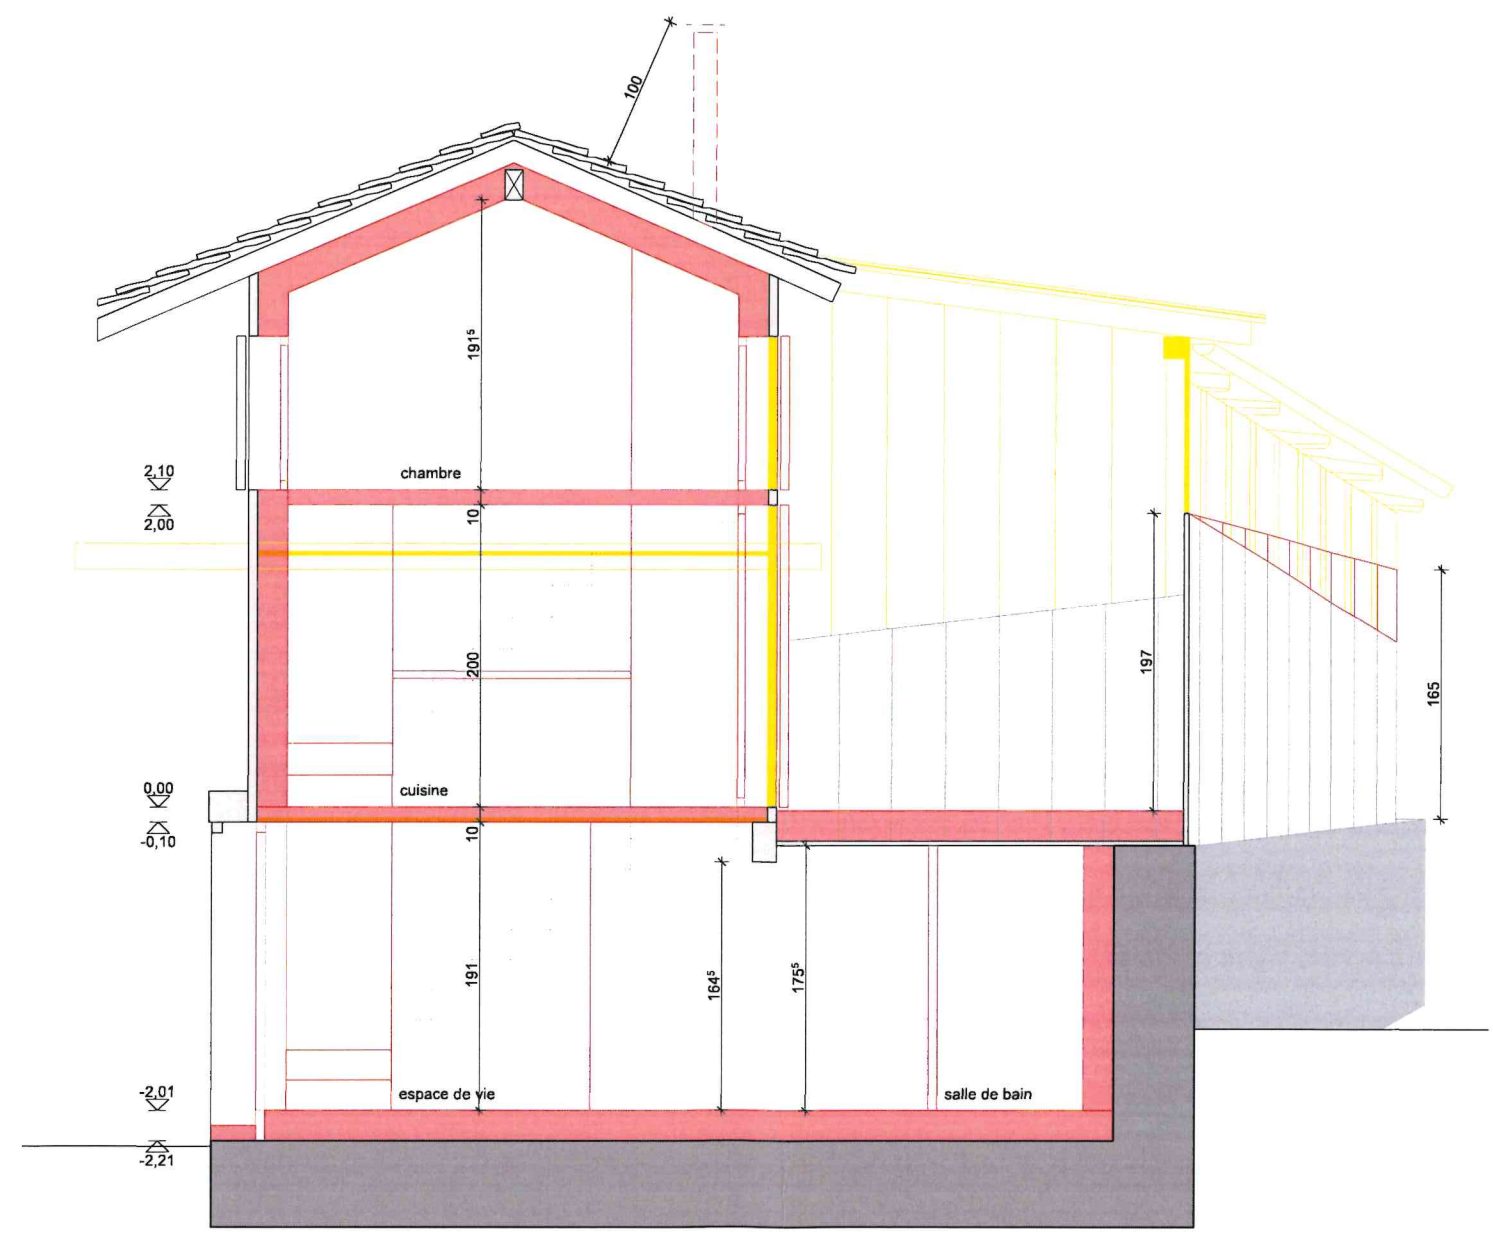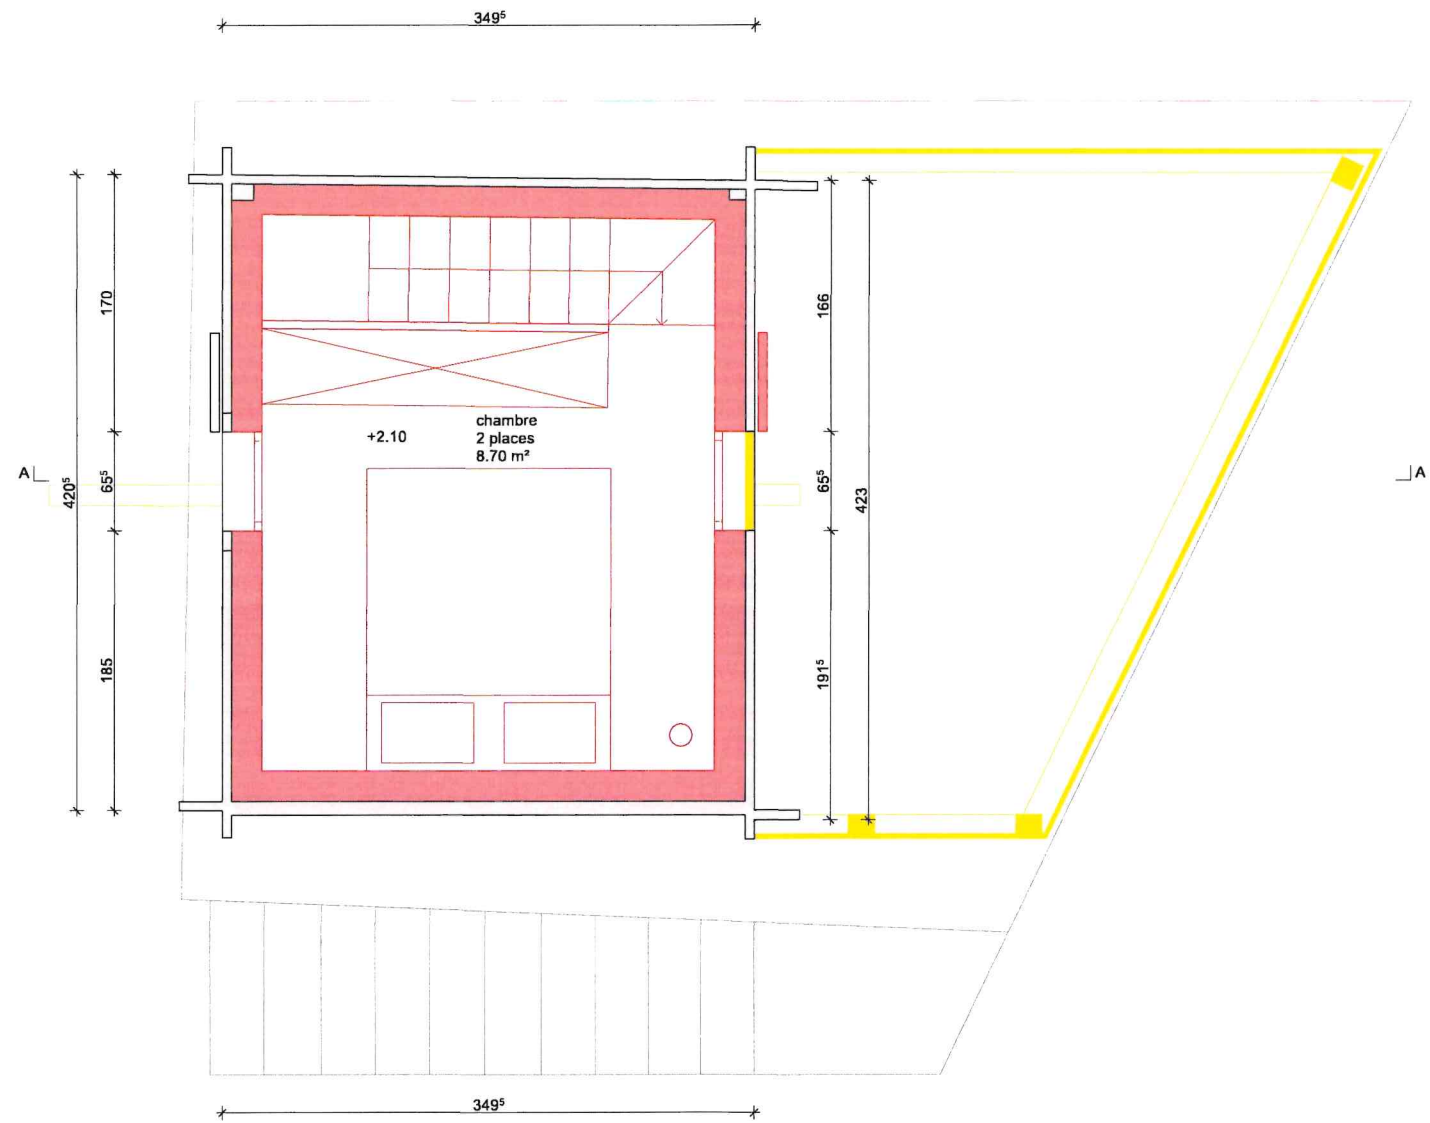

Requérant et propriétaire:
Le RAKA SA

Auteur des plans:
cheseauxrey associés sa
Olivier Cheseaux - architecte hess

CHESEAUXREY associés sa

rakka lodges
blancherie 61
1950 sion
027 398 35 03
info@cheseauxrey.ch
www.cheseauxrey.ch

échelle : 1:50
format : 42.00 / 29.70
dessin : GL
date : 16.10.2023
PLN :


1_Chez Marius - cadastre 207 - fiche 11

à construire à démolir


mise à l'enquête

Etage - Coupe

03_50

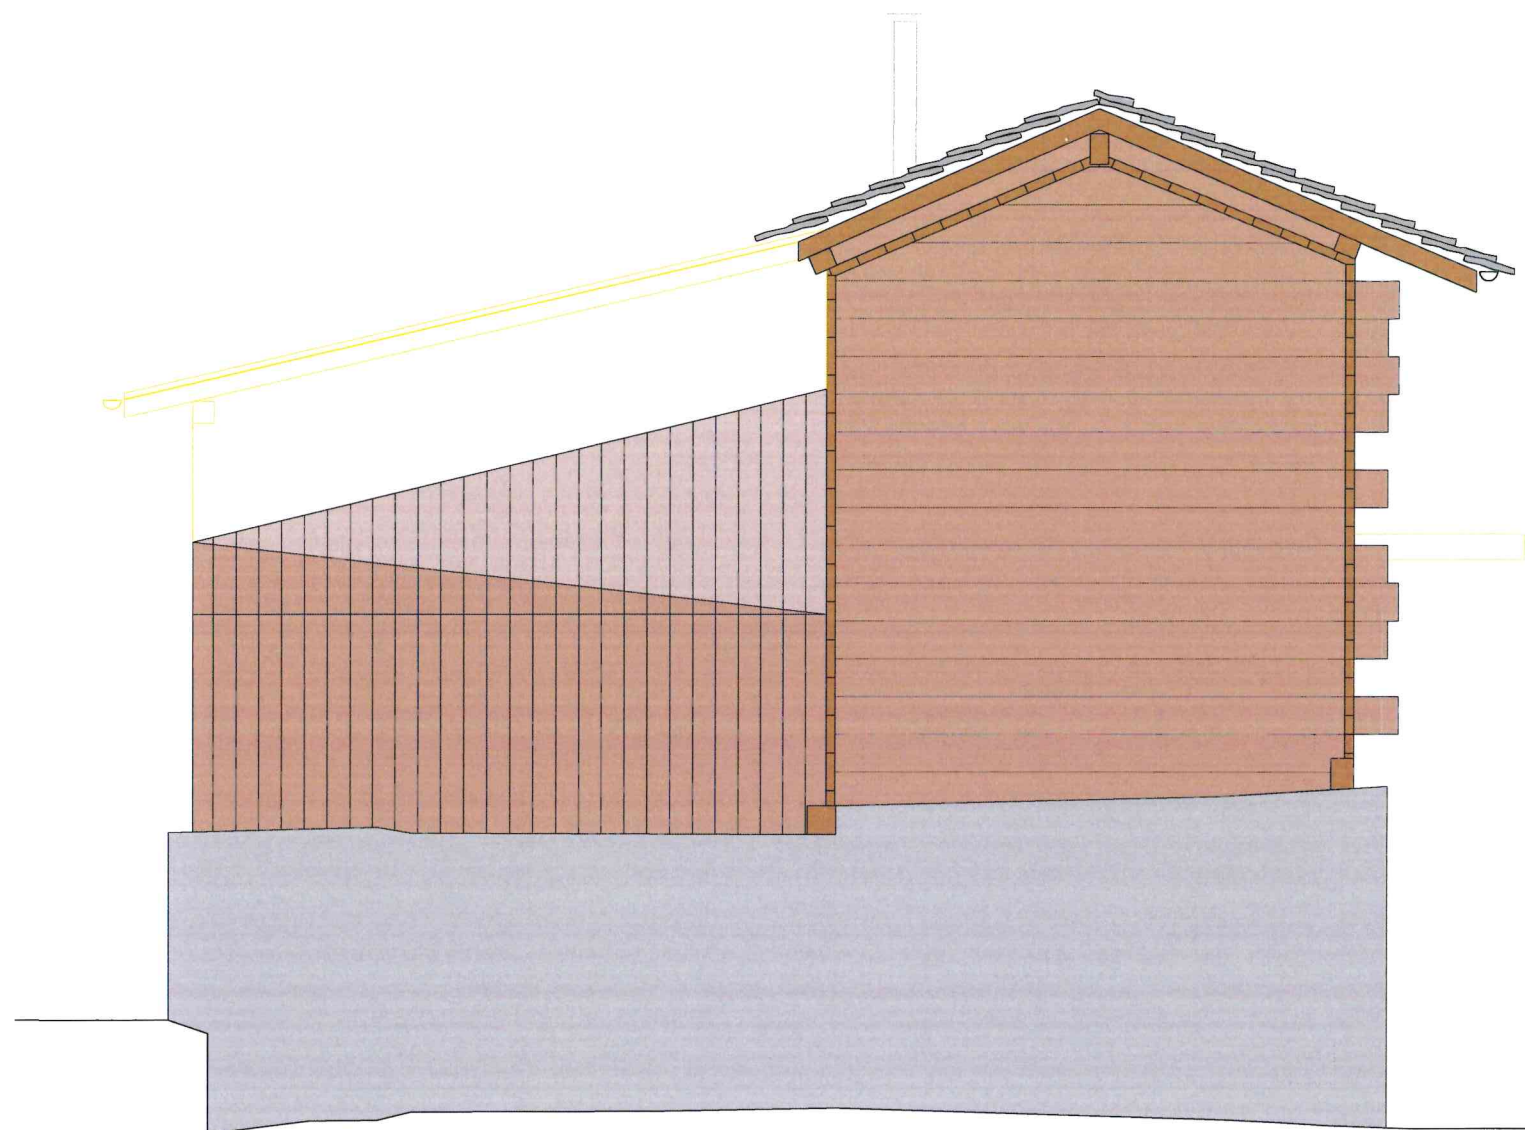

façade nord

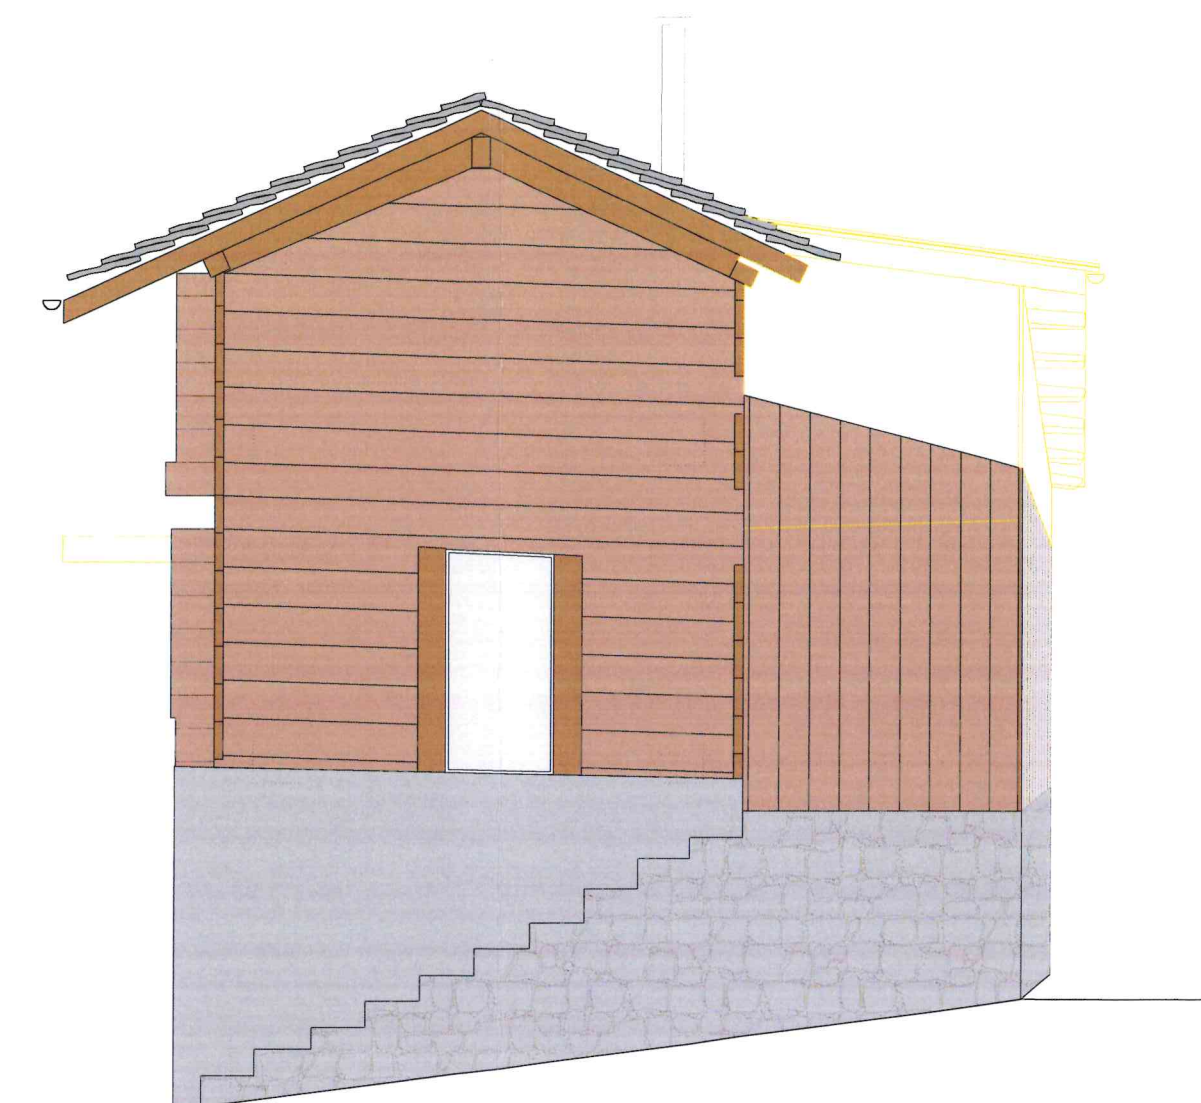

façade sud

Requérant et propriétaire:
Le RAKA SA

Auteur des plans:
cheseauxrey associés sa
Olivier Cheseaux - architecte hes

CHESEAUXXREY associés sa

rakka lodges
blancherie 61
1950 sion
027 398 35 03
info@cheseauxrey.ch
www.cheseauxrey.ch


échelle : 1:50
format : 42.00 / 29.70
dessin : GL
date : 16.10.2023
PLN : 21-511_1_Chez Marius.pln

1_Chez Marius - cadastre 207 - fiche 11

à construire à démolir

mise à l'enquête


Façades

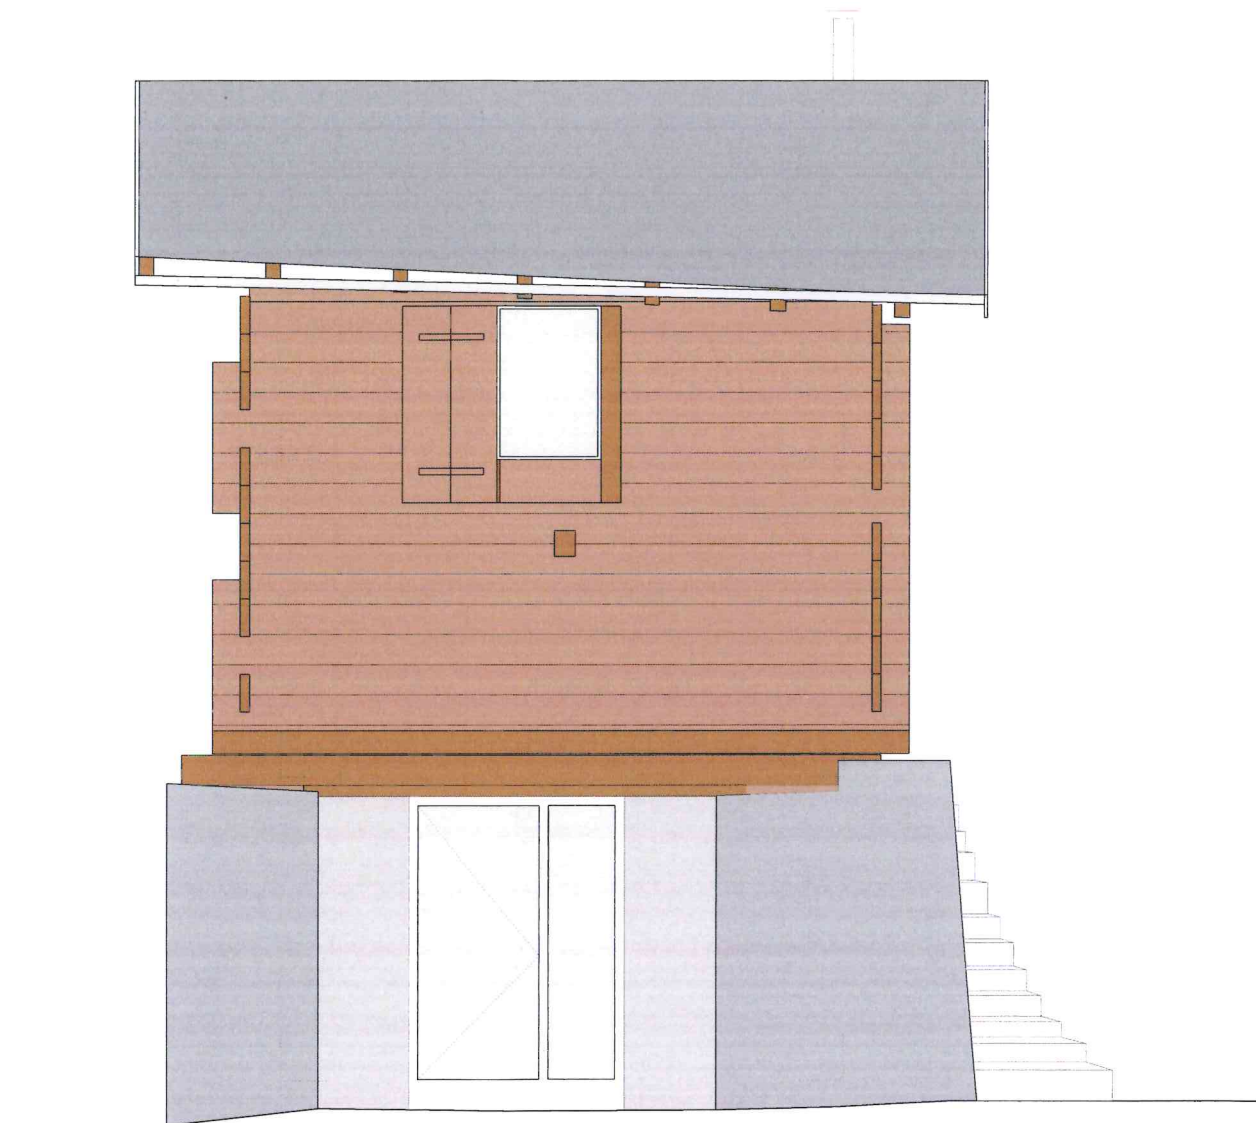

façade est

Requérant et propriétaire:
Le RAKA SA

Auteur des plans:
cheseauxrey associés sa
Olivier Cheseaux - architecte hes

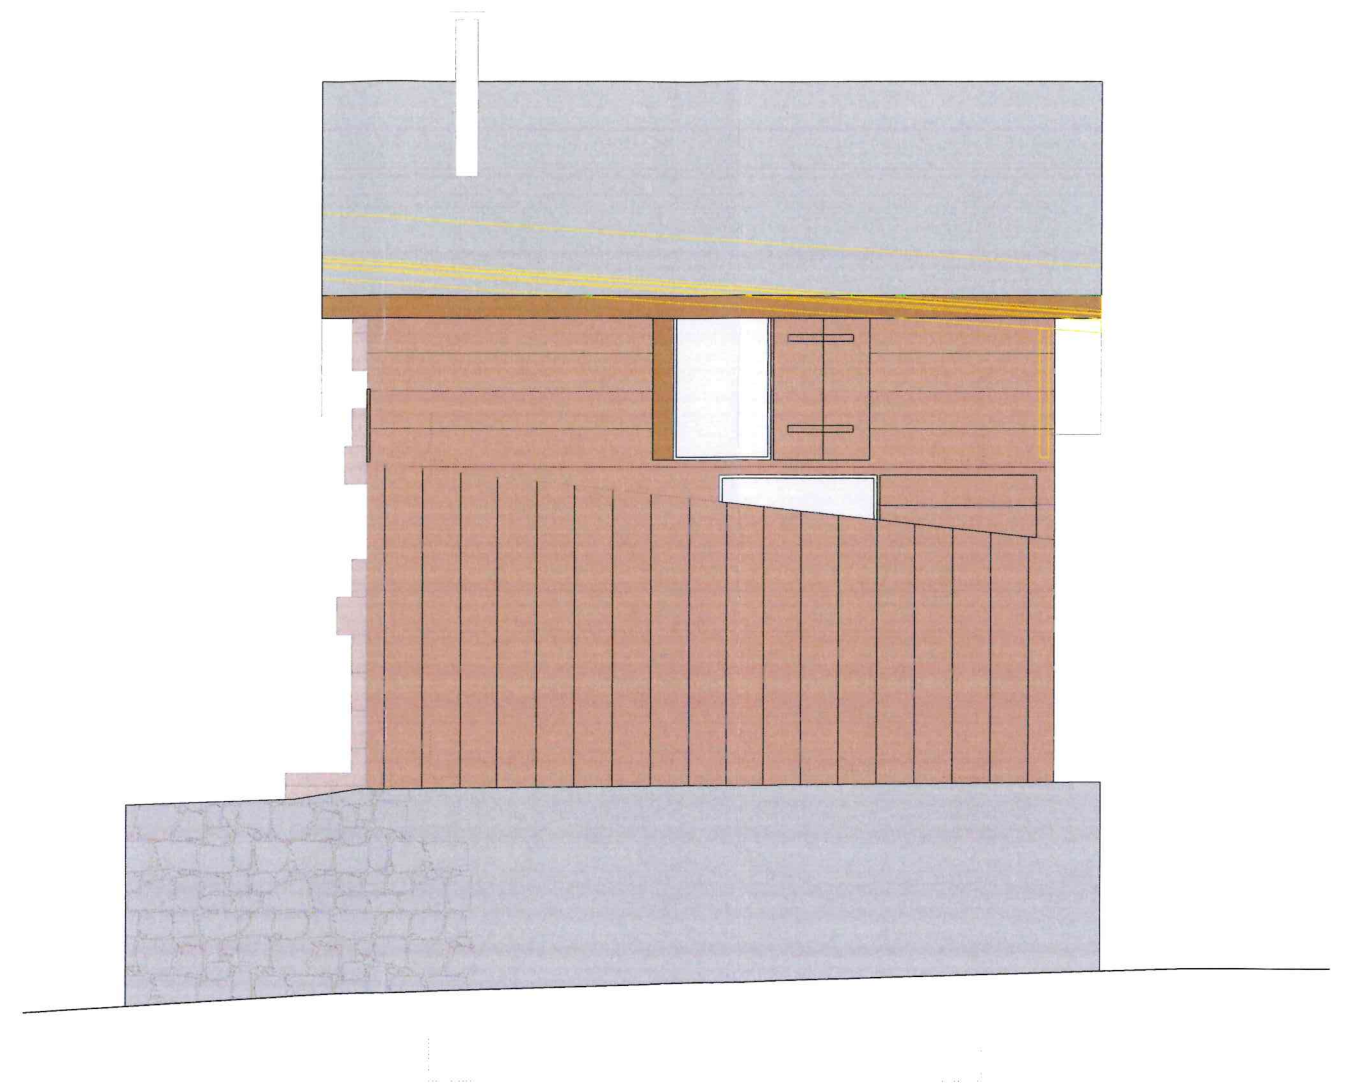

façade ouest

CHESEAUXREY associés sa

rakka lodges
blancherie 61
1950 sion
027 398 35 03
info@cheseauxrey.ch
www.cheseauxrey.ch

échelle : 1:50
format : 42.00 / 29.70
dessin : GL
date : 16.10.2023
PLN : 21-511_1_Chez Marius.pln

1_Chez Marius - cadastre 207 - fiche 11

à construire à démolir

mise à l'enquête



Façades