



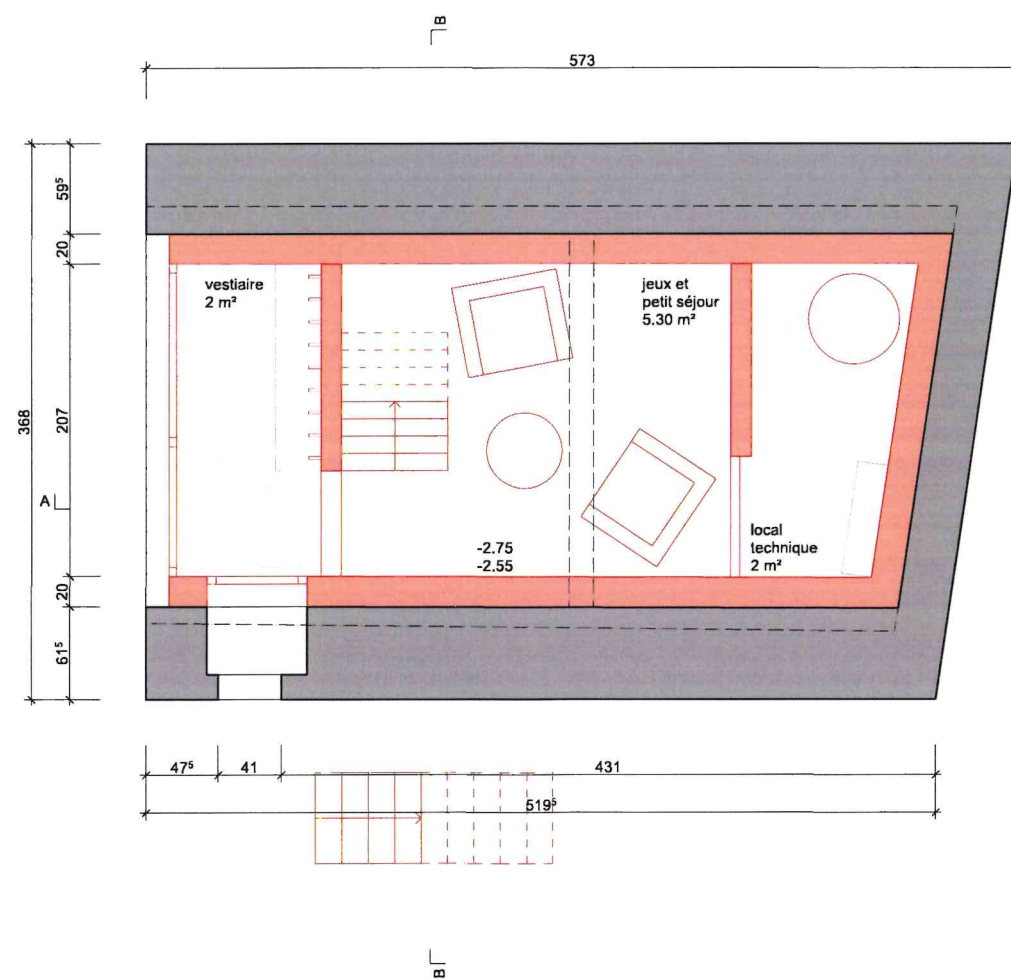

rez inférieur

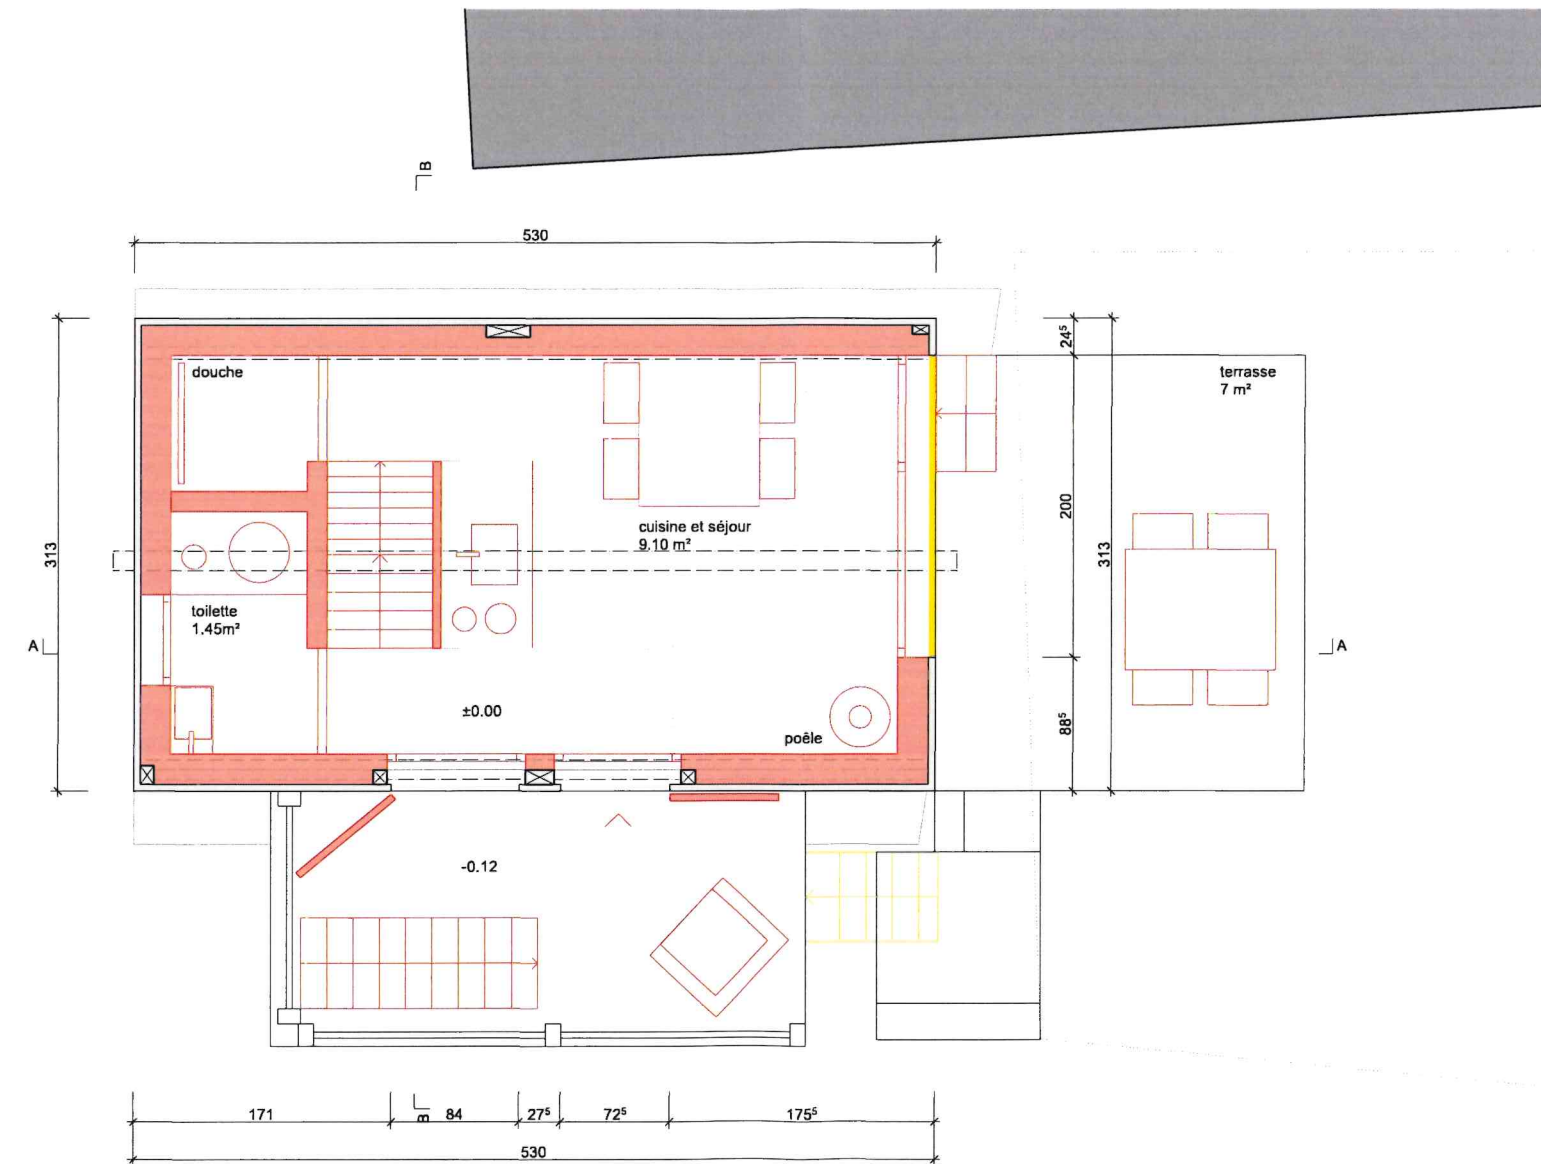

rez supérieur

à construire à démolir

mise à l'enquête

Rez inf. - Rez sup.

Requérant et propriétaire:
Le RAKA SA

Auteur des plans:
cheseauxrey associés sa
Olivier Cheseaux - architecte hes

CHESEAUXREY associés sa

rakka lodges

blancherie 61

1950 sion

027 398 35 03

info@cheseauxrey.ch

www.cheseauxrey.ch

échelle : 1:50

format : 42.00 / 29.70



dessin : GL

date : 04.10.2023

PLN : 21-511_2_Chez Henri.pln

2_Chez Henri - cadastre 211 - fiche 35

02_50

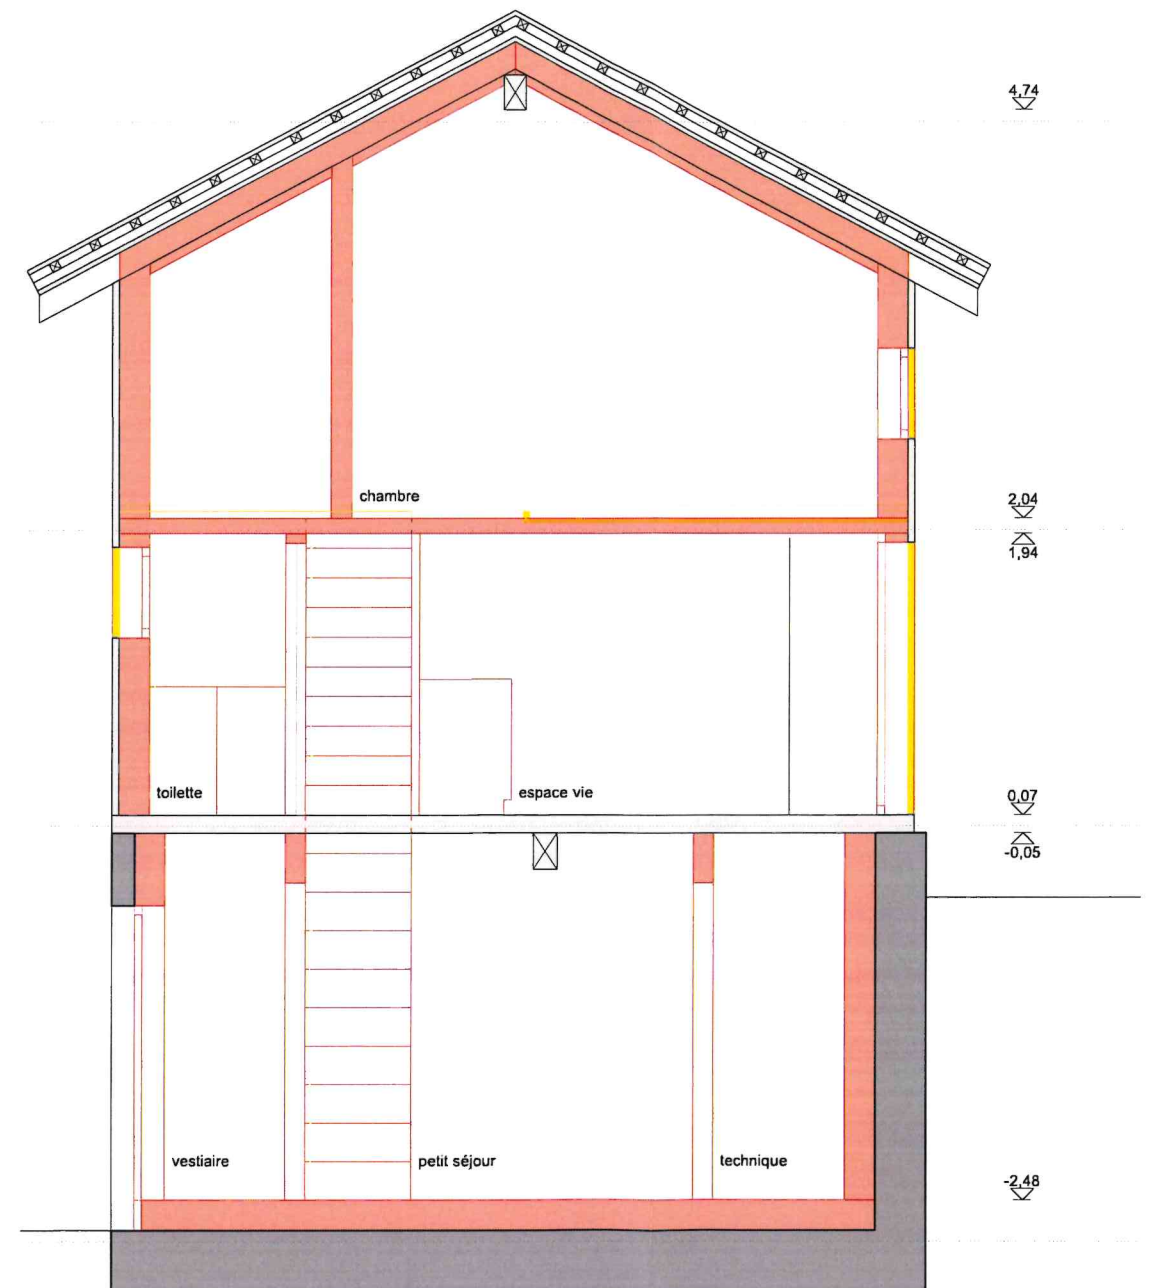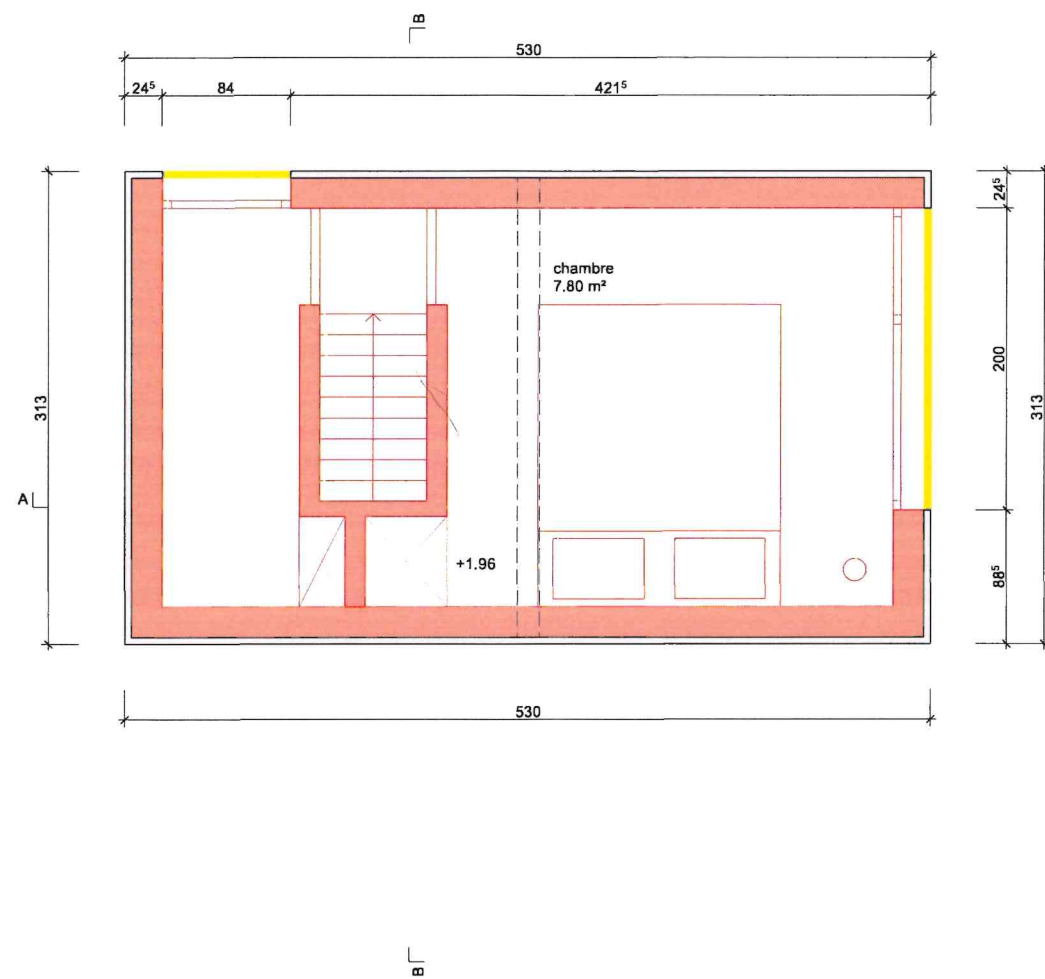

à construire à démolir

CHESEAUXREY associés sa

mise à l'enquête

rakka lodges
 blancherie 61
 1950 sion
 027 398 35 03
 info@cheseauxrey.ch
 www.cheseauxrey.ch


2_Chez Henri - cadastre 211 - fiche 35
 échelle : 1:50
 format : 42.00 / 29.70
 dessin : GL
 date : 04.10.2023
 PLN : 21-511_2_Chez Henri.pln

Etage - Coupe


03_50

Requérant et propriétaire:
Le RAKA SA

Auteur des plans:
 cheseauxrey associés sa
 Olivier Cheseaux - architecte hes

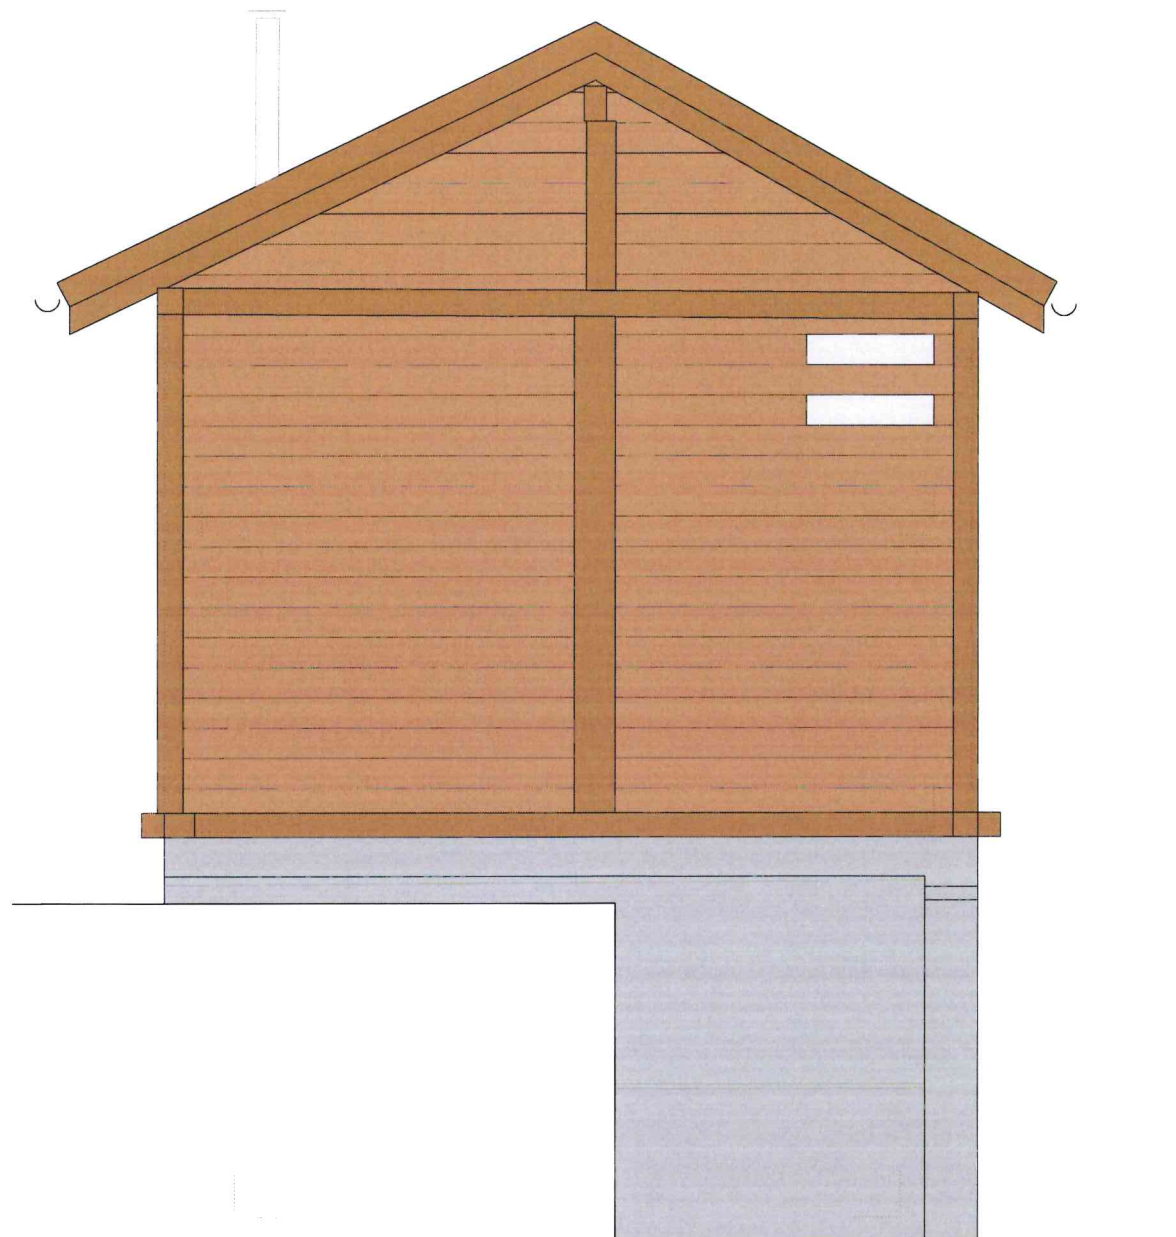

façade nord

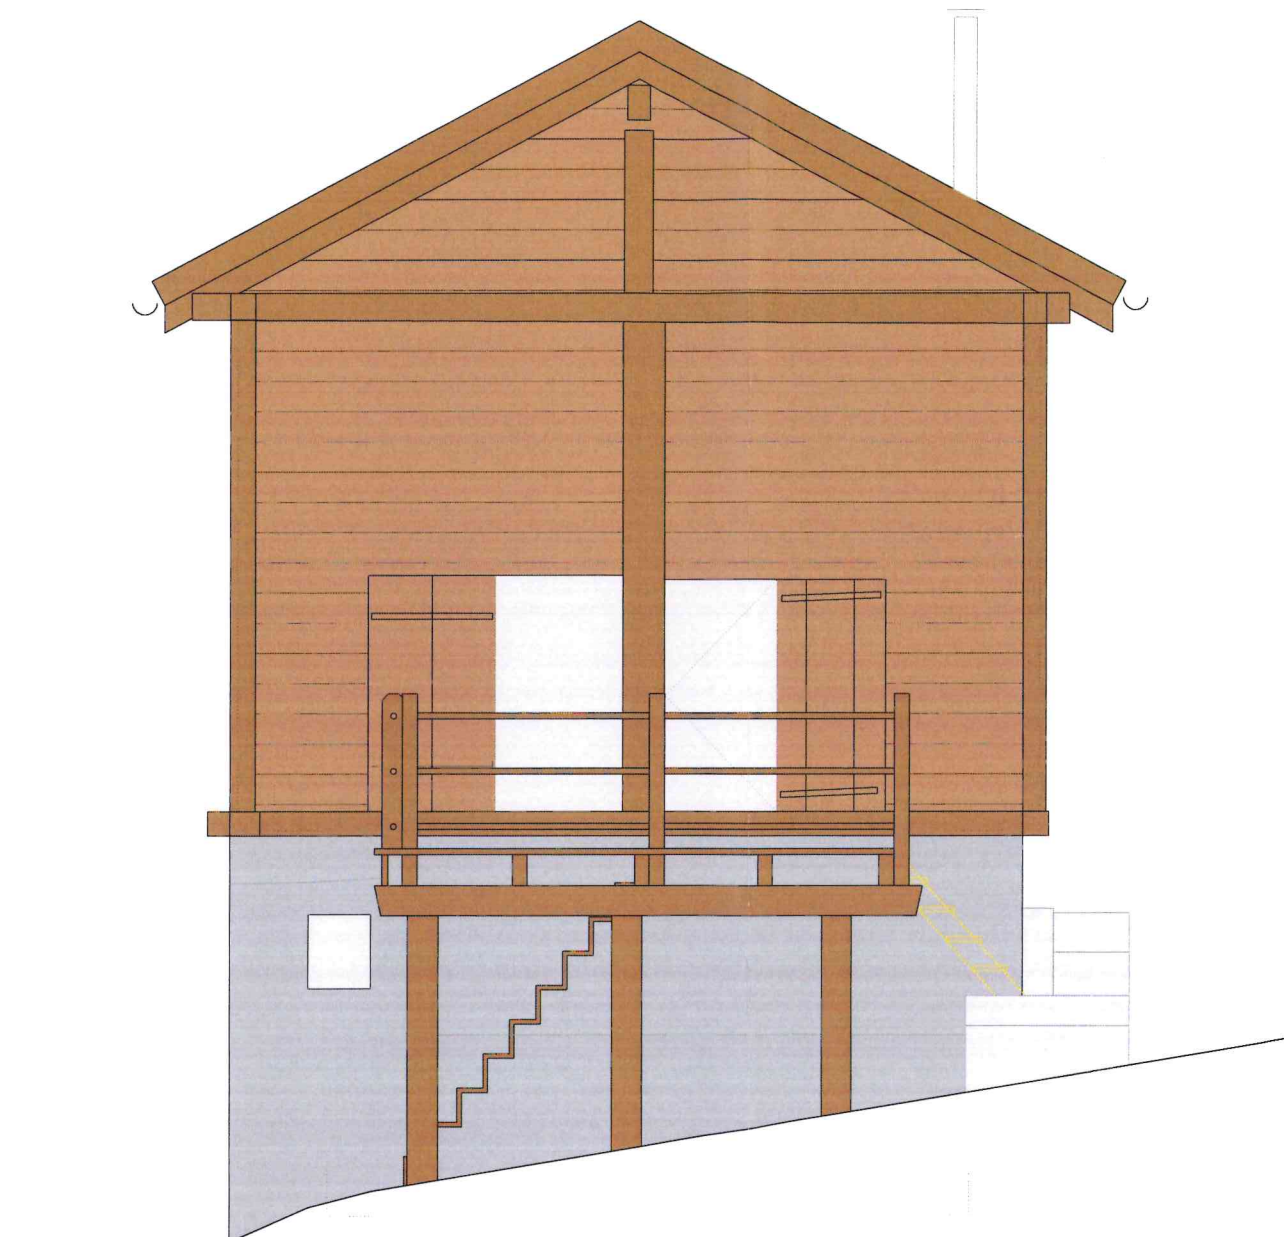

façade sud

Requérant et propriétaire:
Le RAKA SA

Auteur des plans:
cheseauxrey associés sa
Olivier Cheseaux - architecte hes

CHESEAUXREY associés sa

rakka lodges
blancherie 61
1950 sion
027 398 35 03
info@cheseauxrey.ch
www.cheseauxrey.ch

échelle : 1:50
format : 42.00 / 29.70
dessin : GL
date : 04.10.2023
PLN : 21-511_2_Chez Henri.pln


2_ Chez Henri - cadastre 211 - fiche 35

à construire à démolir


mise à l'enquête

Façades

04_50

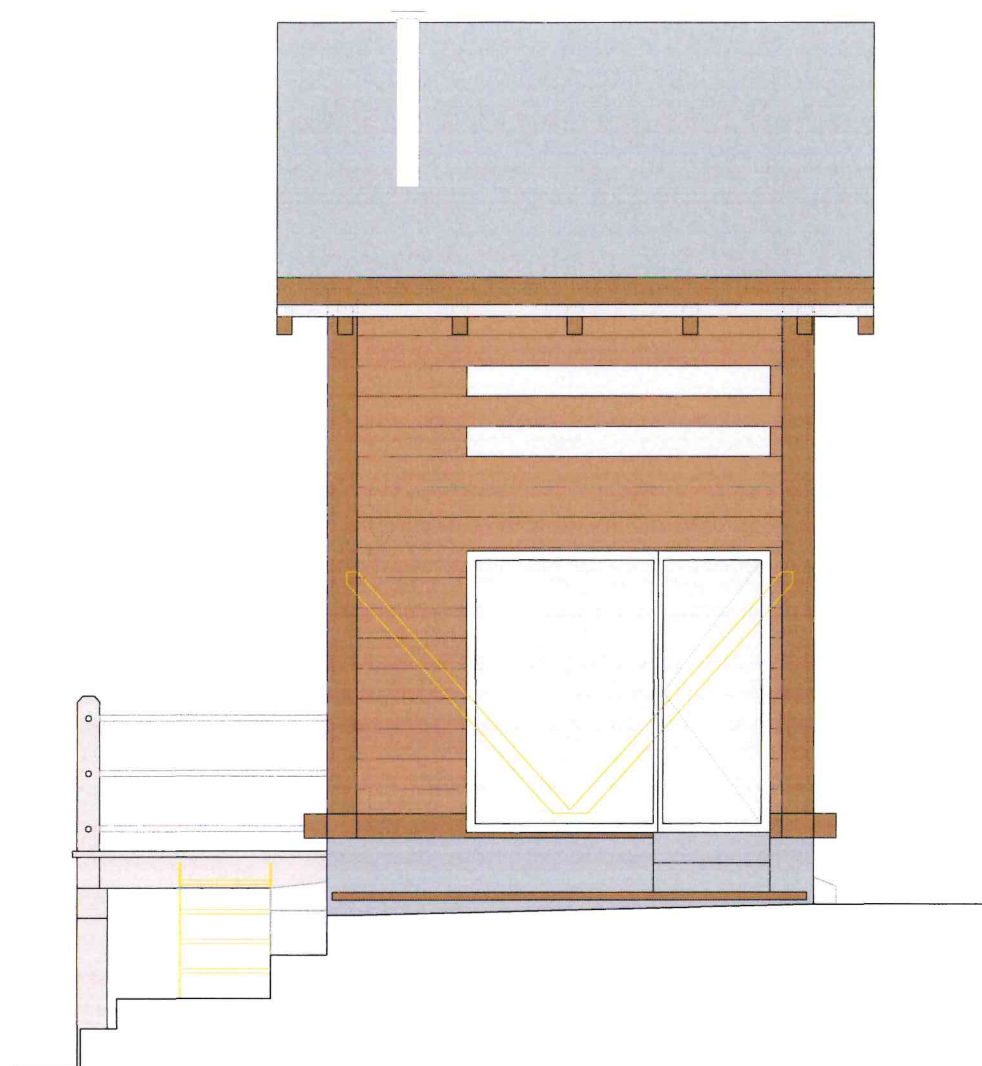

façade est

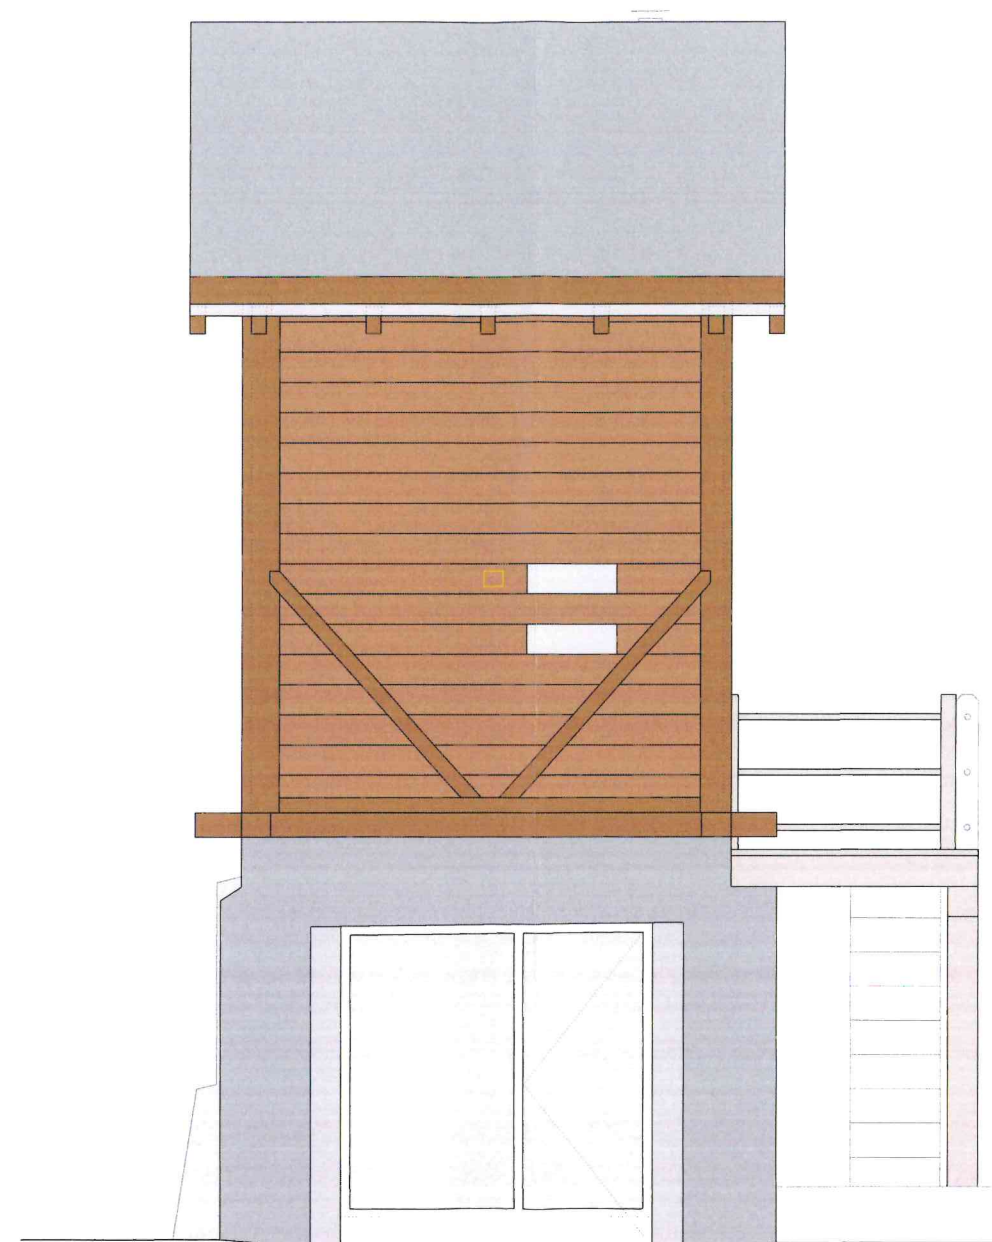

façade ouest

à construire à démolir

CHESEAUXREY associés sa

mise à l'enquête

Requérant et propriétaire:
Le RAKA SA

Auteur des plans:
cheseauxrey associés sa
Olivier Cheseaux - architecte nes

rakka lodges
blancherie 61
1950 sion
027 398 35 03
info@cheseauxrey.ch
www.cheseauxrey.ch

échelle : 1:50
format : 42.00 / 29.70
dessin : GL
date : 04.10.2023
PLN : 21-511_2_Chez Henri.pln

2_ Chez Henri - cadastre 211 - fiche 35

Façades