



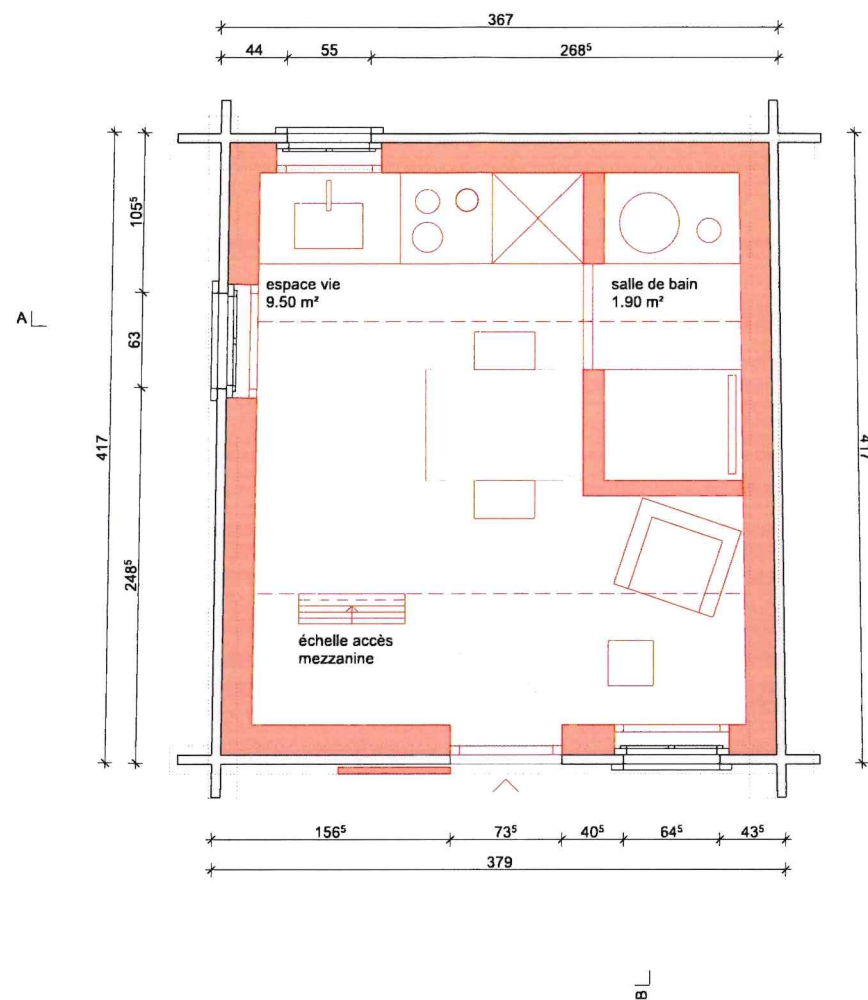

rez

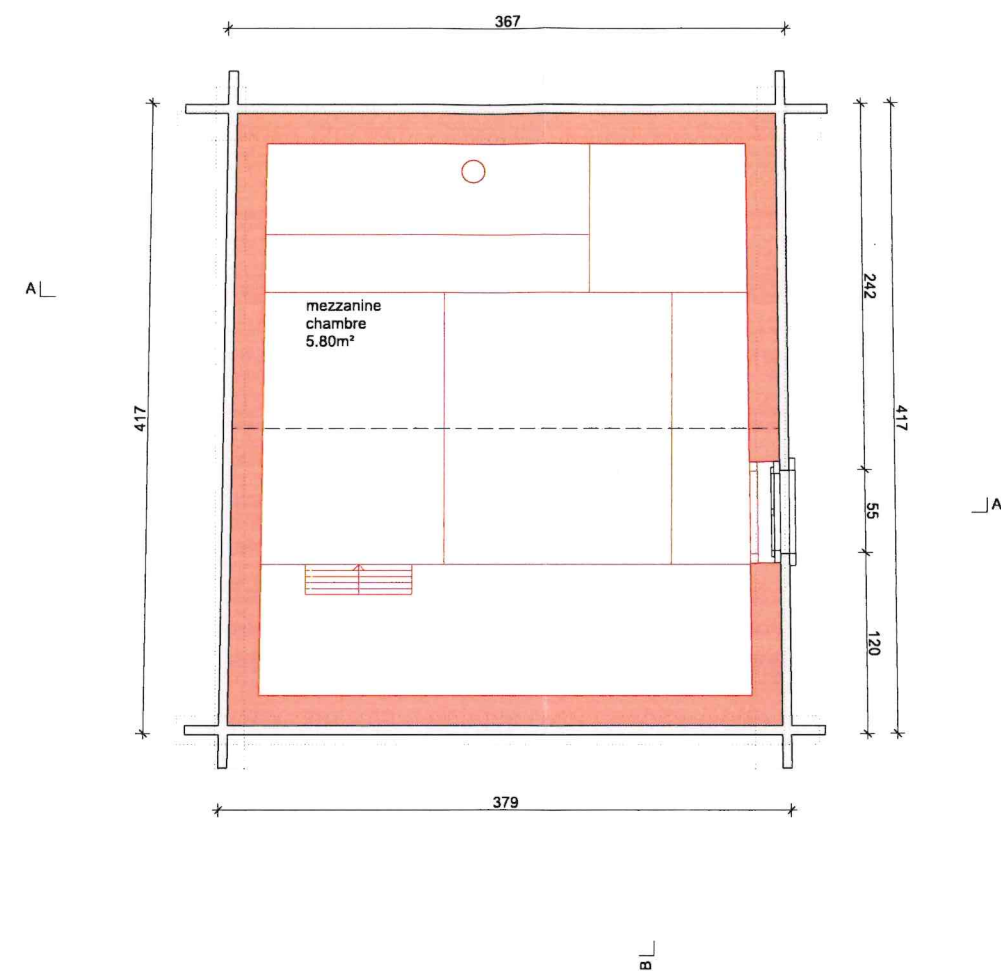

étage - mezzanine

à construire à démolir

mise à l'enquête

Rez - Mezzanine

Requérant et propriétaire:
Le RAKA SA


Auteur des plans:
cheseauxrey associés sa
Olivier Cheseaux - architecte hes

CHESEAUXREY associés sa


rakka lodges
blancherie 61
1950 sion
027 398 35 03
info@cheseauxrey.ch
www.cheseauxrey.ch

échelle : 1:50
format : 42.00 / 29.70
dessin : GL
date : 16.10.2023
PLN : 21-511_6_Chez Marie.pln

6_Chez Marie - cadastre 339 - fiche 82

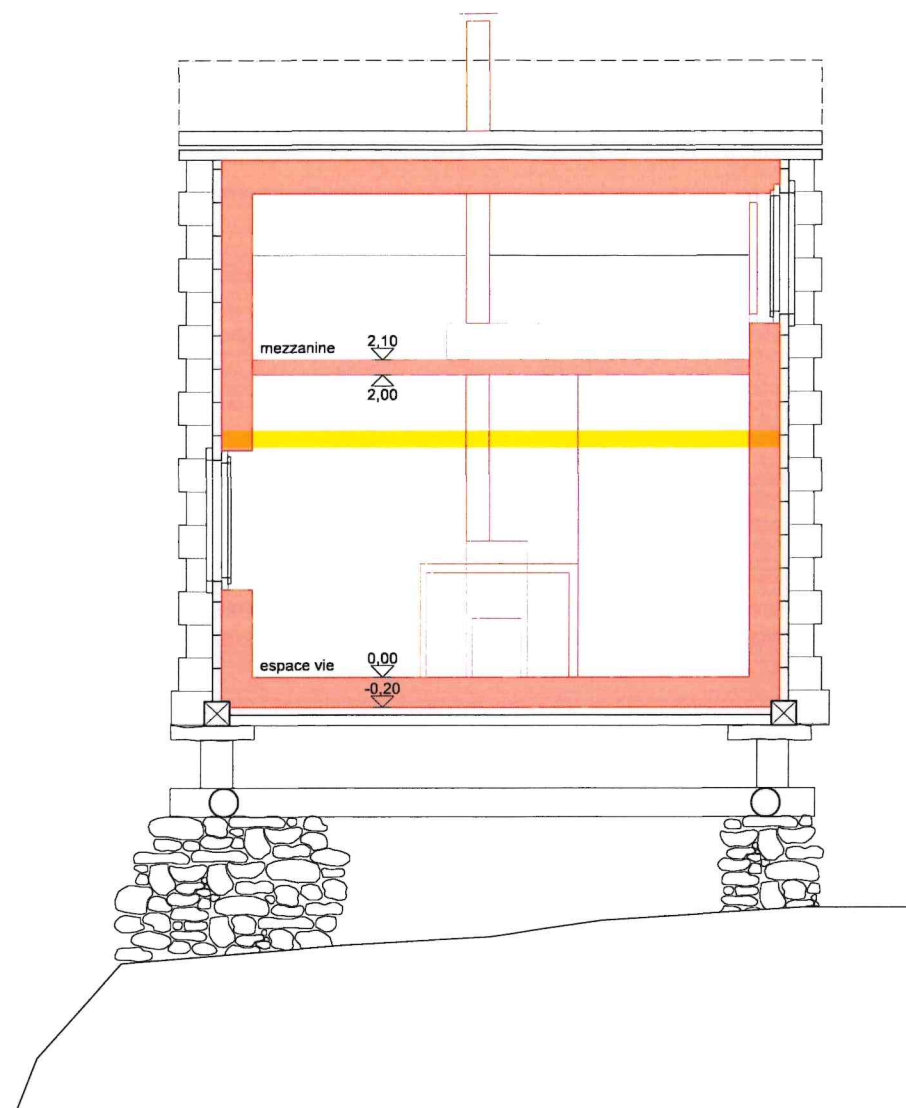

coupe a-a

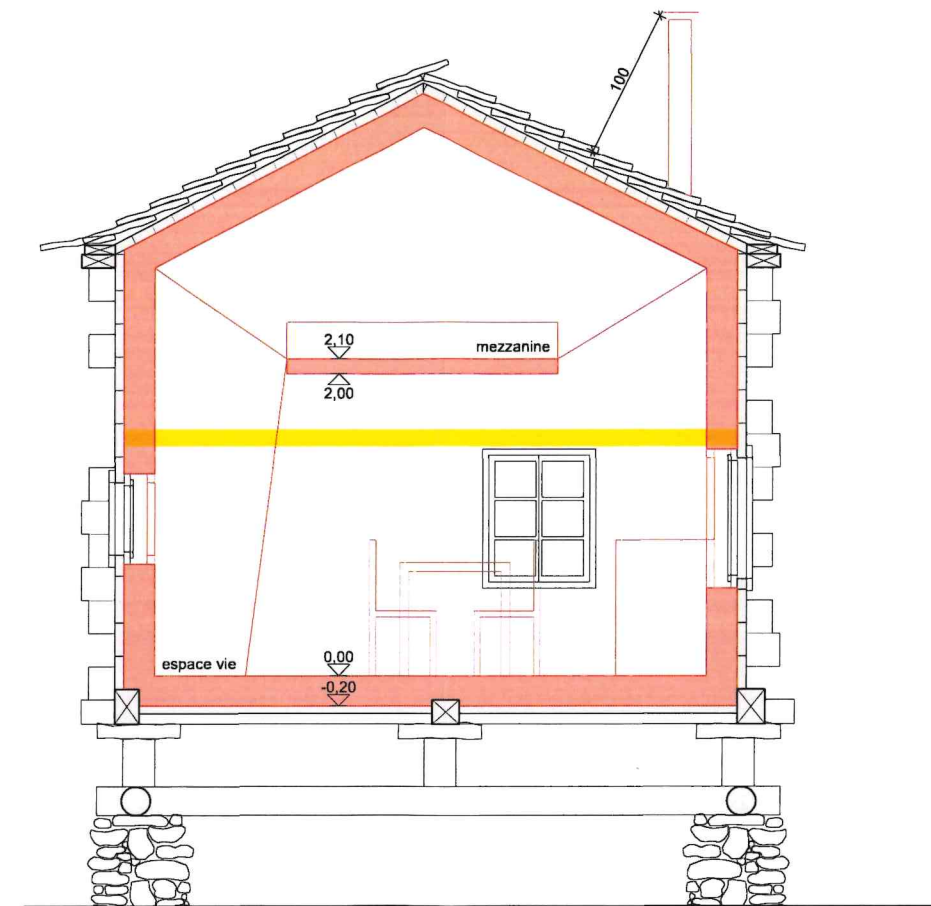

coupe b-b

à construire à démolir

CHESEAUxREY associés sa

mise à l'enquête

Requérant et propriétaire:
Le RAKA SA


Auteur des plans:
cheseauxrey associés sa
Olivier Cheseaux - architecte hes

rakka lodges
blancherie 61
1950 sion
027 398 35 03
info@cheseauxrey.ch
www.cheseauxrey.ch


échelle : 1:50
format : 42.00 / 29.70
dessin : GL
date : 16.10.2023
PLN : 21-511_6_Chez Marie.pln

6_Chez Marie - cadastre 339 - fiche 82

Coupes

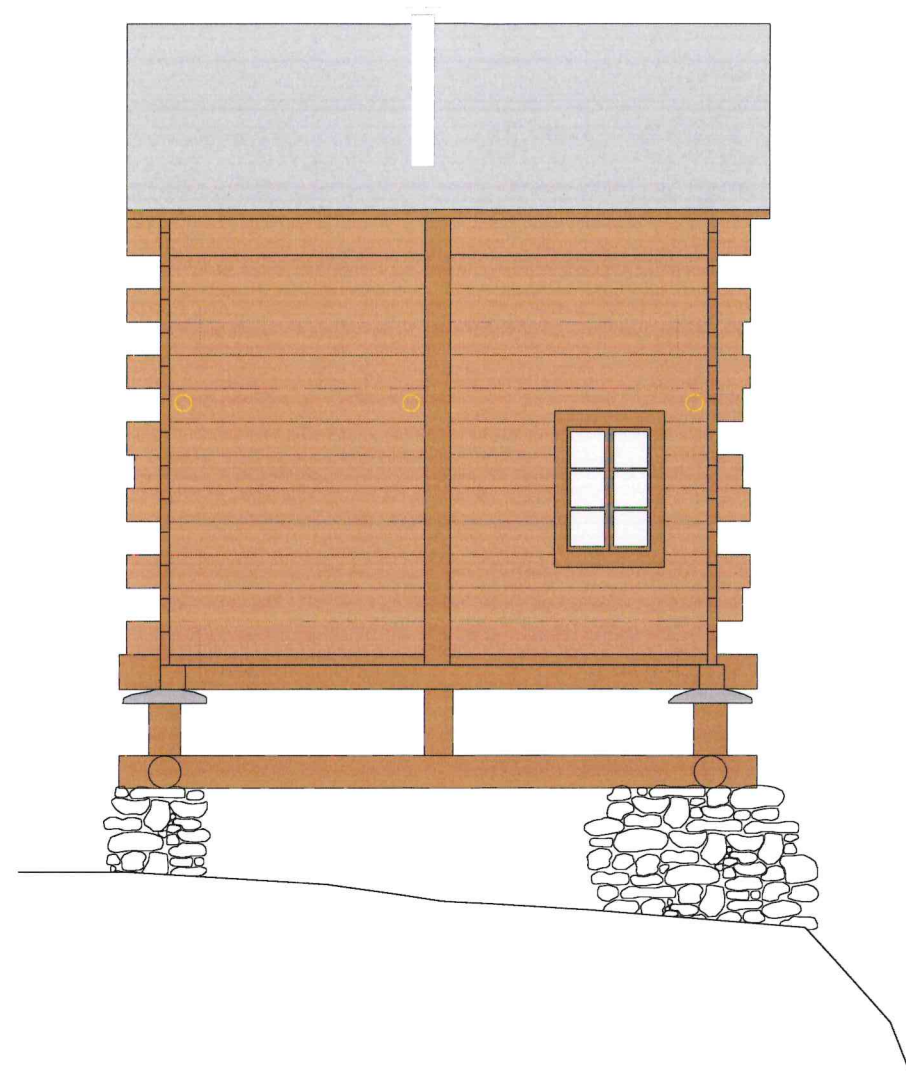

façade nord

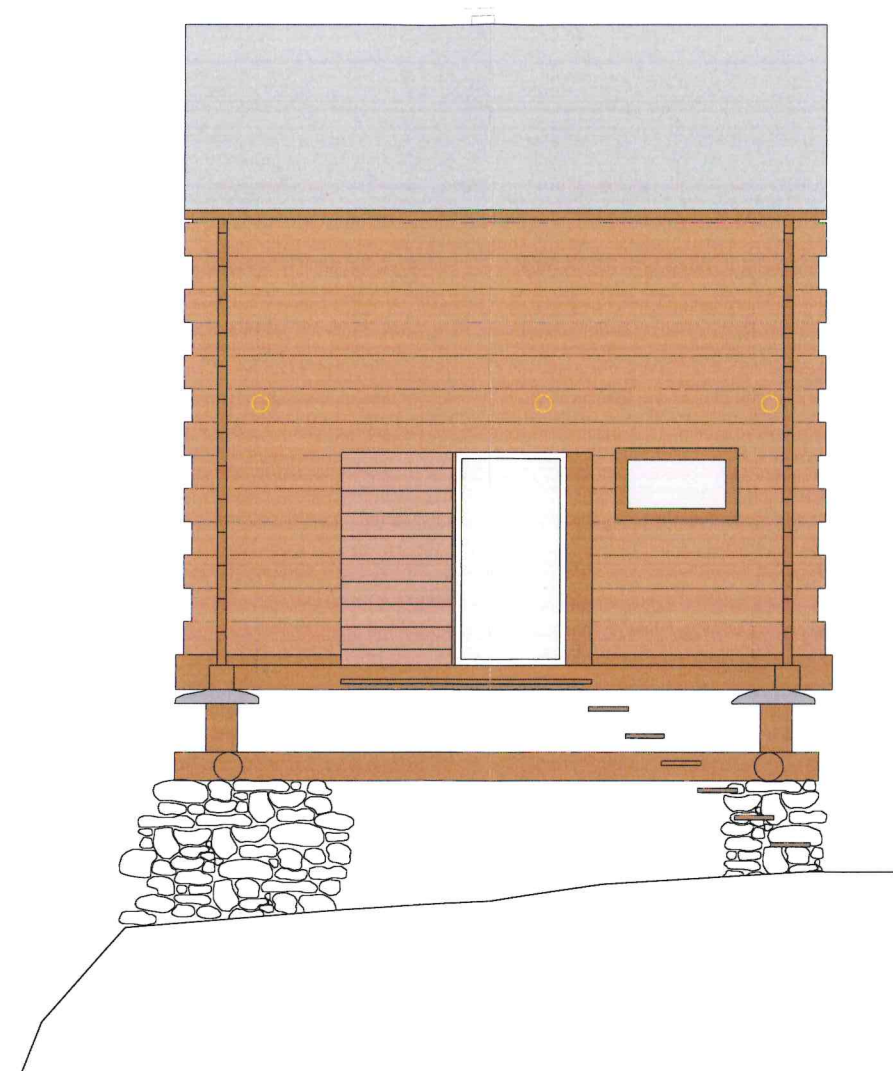

façade sud

à construire à démolir

CHESEAUXREY associés sa

mise à l'enquête

Façades


Requérant et propriétaire:
Le RAKA SA

Auteur des plans:
cheseauxrey associés sa
Olivier Cheseaux - architecte hes


rakka lodges
blancherie 61
1950 sion
027 398 35 03
info@cheseauxrey.ch
www.cheseauxrey.ch

échelle : 1:50
format : 42.00 / 29.70
dessin : GL
date : 16.10.2023
PLN : 21-511_6_Chez Marie.pln

6_Chez Marie - cadastre 339 - fiche 82

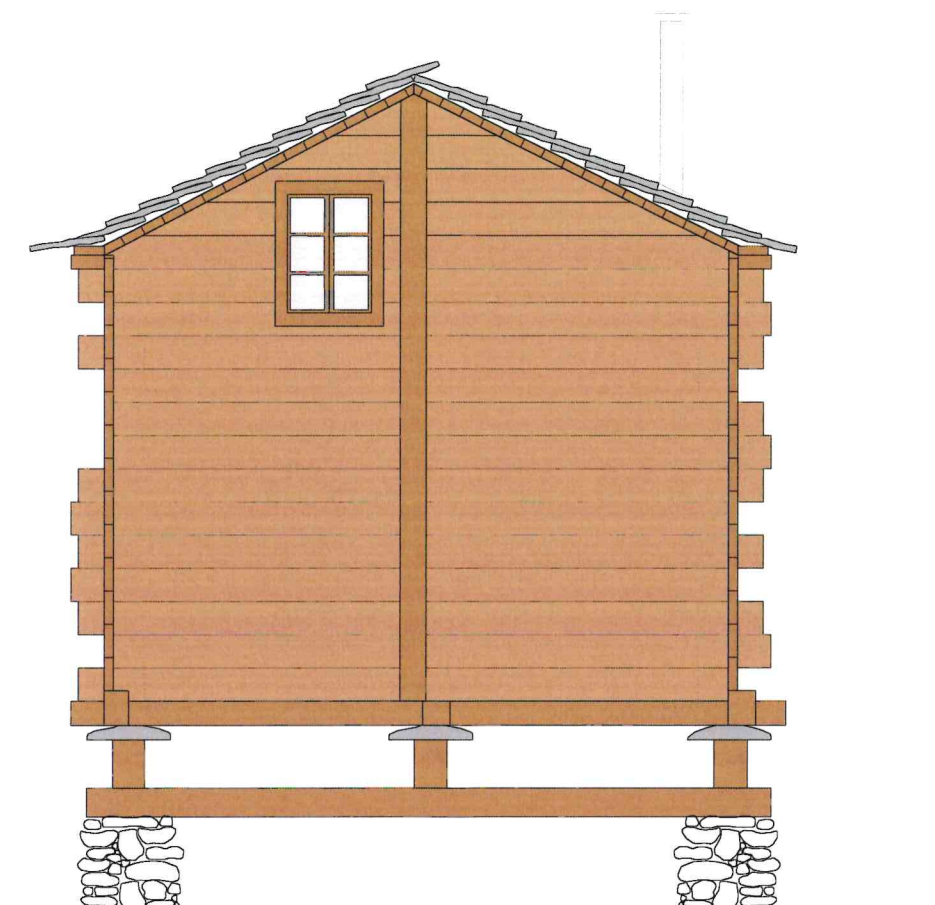

façade est

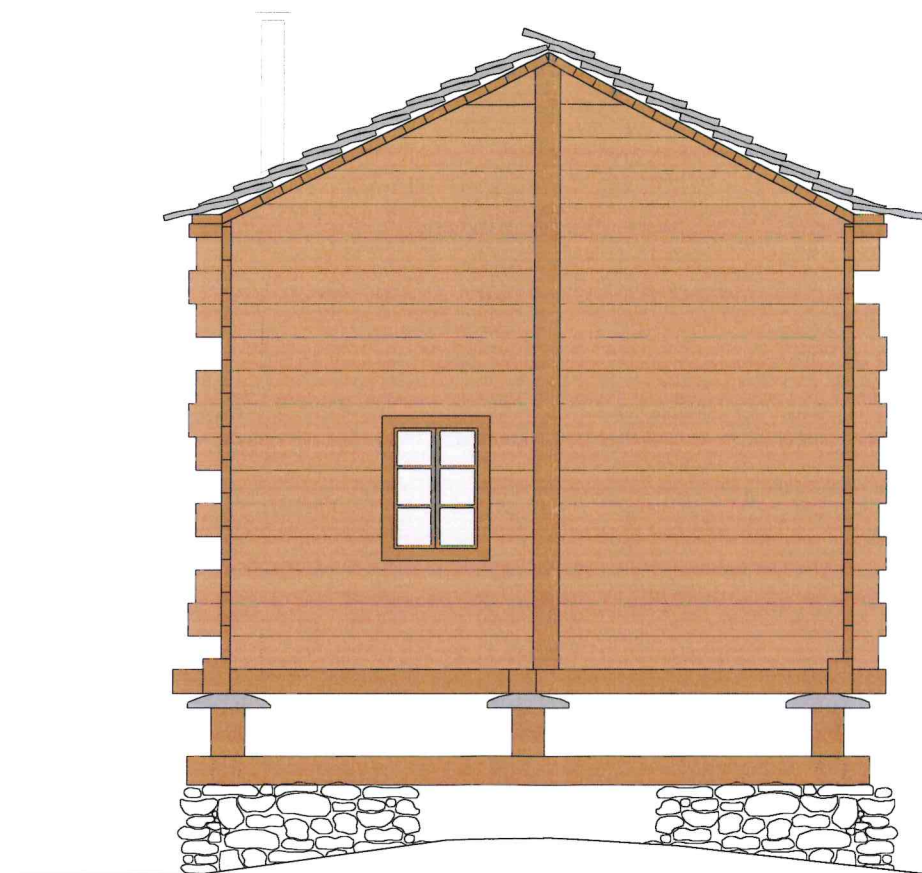

façade ouest

Requérant et propriétaire:
Le RAKA SA

Auteur des plans:
cheseauxrey associés sa
Olivier Cheseaux - architecte hes

[Handwritten signature]

CHESEAUXREY associés sa

rakka lodges
blancherie 61
1950 sion
027 398 35 03
info@cheseauxrey.ch
www.cheseauxrey.ch

échelle : 1:50
format : 42.00 / 29.70
dessin : GL
date : 16.10.2023
PLN : 21-511_6_Chez Marie.pln

6_Chez Marie - cadastre 339 - fiche 82

à construire à démolir

mise à l'enquête



Façades